
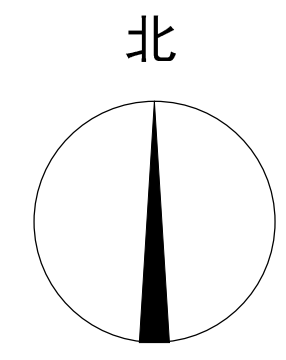


邵阳市华钰教育科技有限公司新建幼儿园规划总平面图

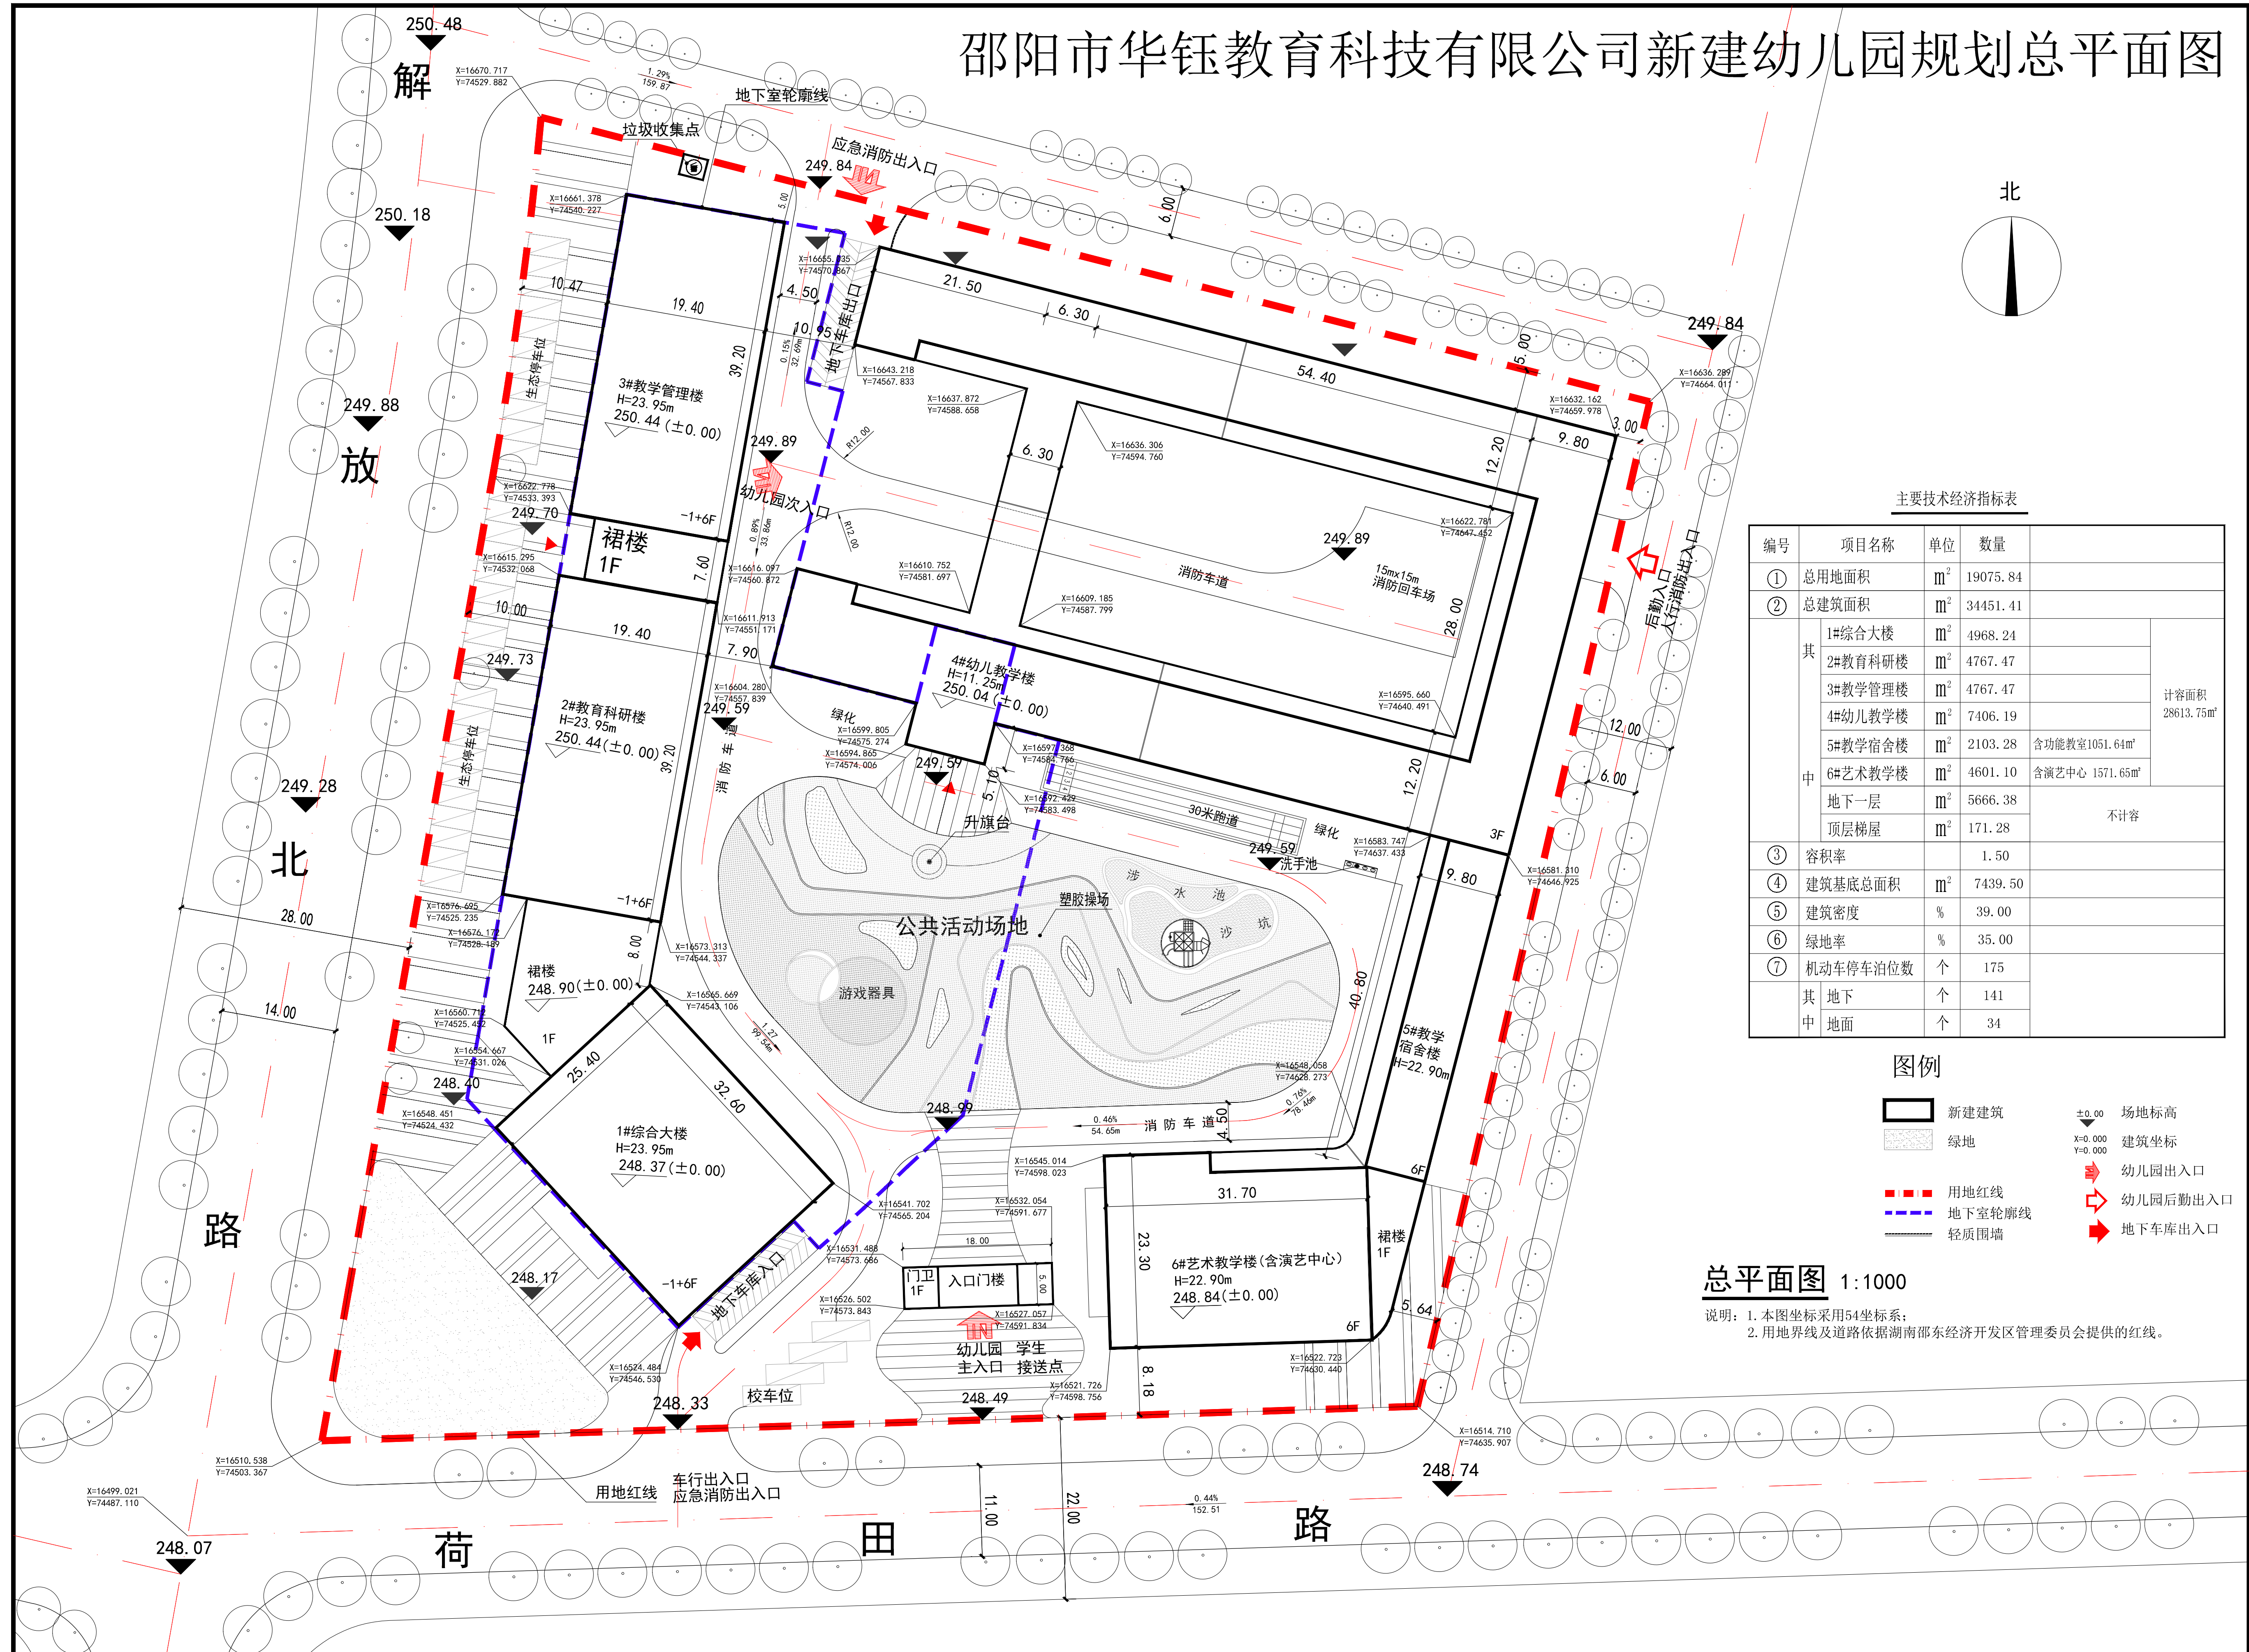

主要技术经济指标表

编号	项目名称	单位	数量		
①	总用地面积	m ²	19075.84		
②	总建筑面积	m ²	34451.41		
其中	1#综合大楼	m ²	4968.24	计容面积 28613.75m ²	
	2#教育科研楼	m ²	4767.47		
	3#教学管理楼	m ²	4767.47		
	4#幼儿教学楼	m ²	7406.19		
	5#教学宿舍楼	m ²	2103.28		含功能教室1051.64m ²
	6#艺术教学楼	m ²	4601.10		含演艺中心 1571.65m ²
	地下一层	m ²	5666.38		
	顶层梯屋	m ²	171.28	不计容	
③	容积率		1.50		
④	建筑基底总面积	m ²	7439.50		
⑤	建筑密度	%	39.00		
⑥	绿地率	%	35.00		
⑦	机动车停车位	个	175		
	其中 地下	个	141		
	地面	个	34		

图例

- 新建建筑
- 绿地
- 用地红线
- 地下室轮廓线
- 轻质围墙
- ± 0.00 场地标高
- X=0.000 Y=0.000 建筑坐标
- ↔ 幼儿园出入口
- ↔ 幼儿园后勤出入口
- ↔ 地下车库出入口

总平面图 1:1000

说明: 1. 本图坐标采用54坐标系;
2. 用地界线及道路依据湖南邵东经济开发区管理委员会提供的红线。

图号	邵阳市华钰教育科技有限公司新建幼儿园总平面图	建设日期	邵阳市华钰教育科技有限公司	项目名称	新建幼儿园项目
图名	邵阳市华钰教育科技有限公司新建幼儿园总平面图	设计人	邵阳市华钰教育科技有限公司	制图人	邵阳市华钰教育科技有限公司
设计人	邵阳市华钰教育科技有限公司	审核人	邵阳市华钰教育科技有限公司	审核人	邵阳市华钰教育科技有限公司
审核人	邵阳市华钰教育科技有限公司	审核人	邵阳市华钰教育科技有限公司	审核人	邵阳市华钰教育科技有限公司

