



邵东市灵官殿镇第一完全小学规划总平面图（批前公示）

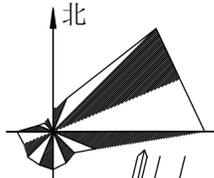

1:700

主要技术经济指标

用地面积	11673.44m ²
建筑占地面积	2995.89m ²
其中	
已建建筑	2283.67m ²
新建教学楼	654.92m ²
新建校门	42.32m ²
新建地下消防水池	14.98m ²
总建筑面积	9286.64m ²
其中	
已建建筑	6575.82m ²
新建教学楼	2619.68m ²
新建校门	36.56m ²
新建地下消防水池	54.58m ² (其中计容面积为14.98m ²)
建筑密度	25.66%
容积率	0.79

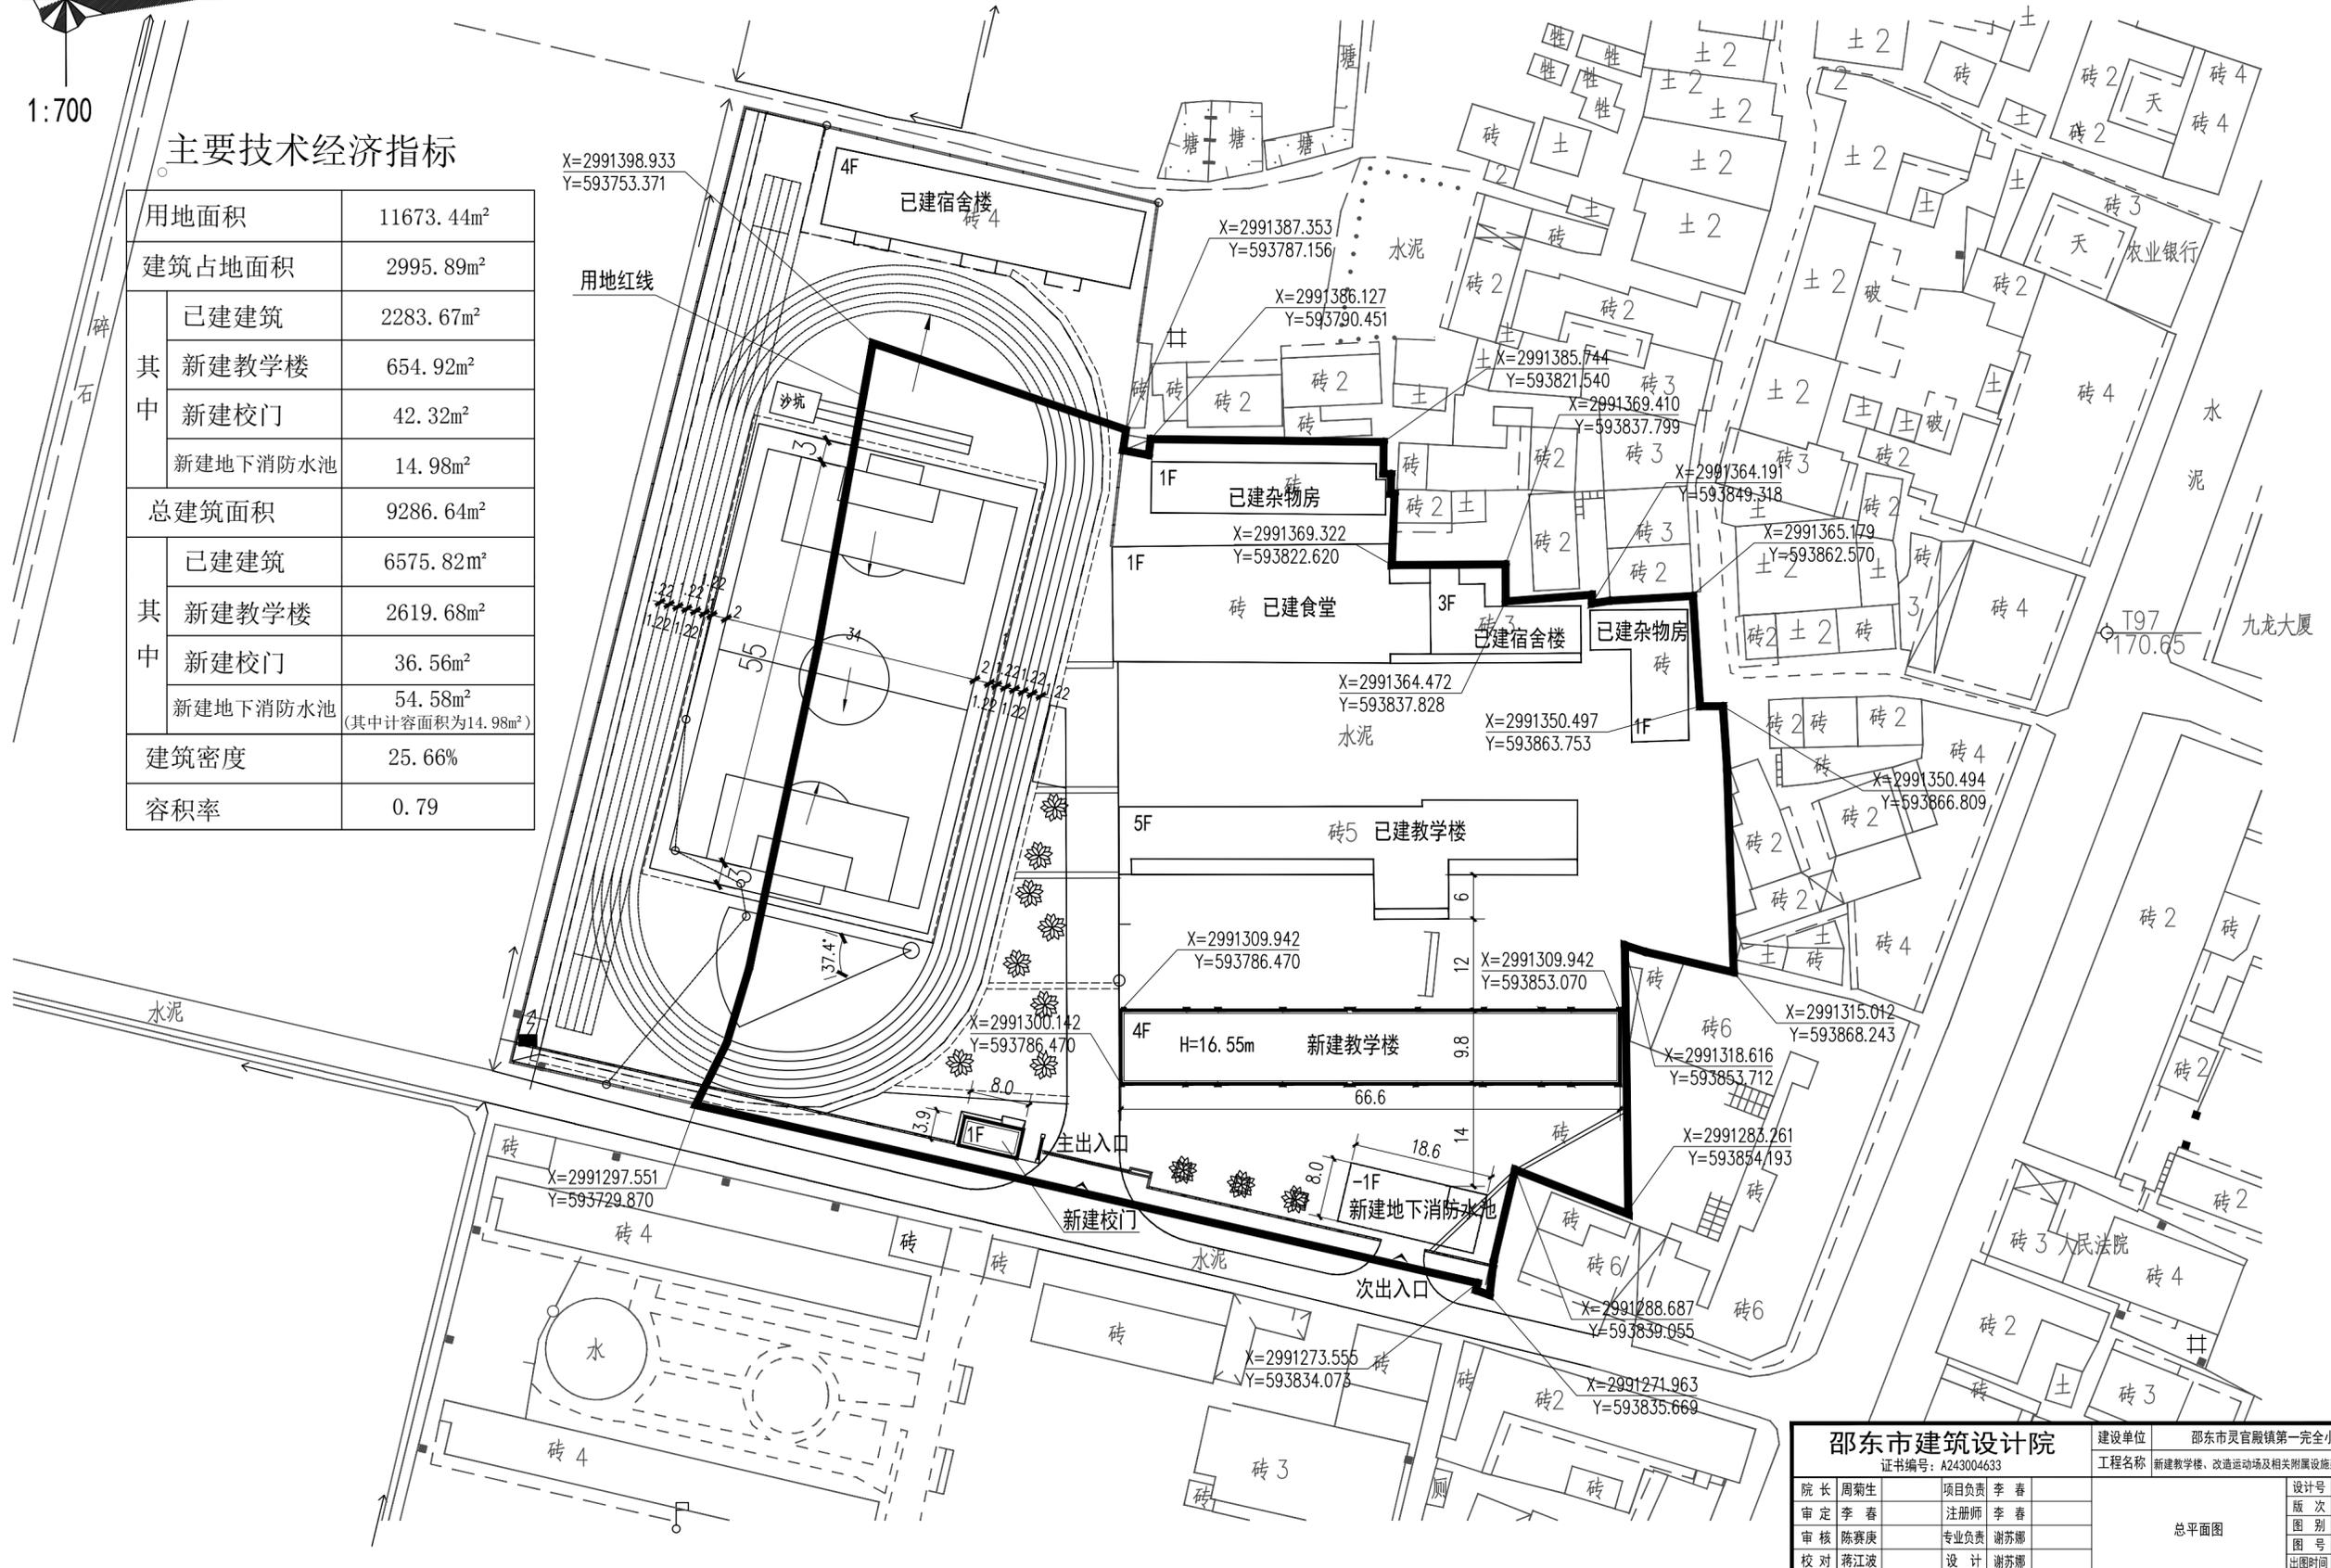

邵东市建筑设计院		建设单位	邵东市灵官殿镇第一完全小学
证书编号: A243004633		工程名称	新建教学楼、改造运动场及相关附属设施建设工程项目
院长 周菊生	项目负责人 李春	总平面图	设计号 2024-
审定 李春	注册师 李春		版次 第1版
审核 陈赛庚	专业负责 谢苏娜		图别 方案
校对 蒋江波	设计 谢苏娜		图号 ZT
			出图时间 2024.10

本图须加盖本院出图章, 否则一律无效