

邵东市宋家塘街道中心幼儿园规划总平面图


版权所有·不得复制·商用。
ALL RIGHTS RESERVED, NOT TO BE COPIED, REPRODUCED.

中联合创
ZHONGLIANHEDUO
CHINA UNITED CREATIVE DESIGN CO., LTD
■ 建筑行业（建筑工程）甲级 A122009163

会签栏 COUNTER SIGNATURE

建 筑 ARCHT.	电 气 ELBC.
结 构 STRUCT.	暖 通 HVAC.
给 排 水 PLUMBING	


签章区 STAMP AREA

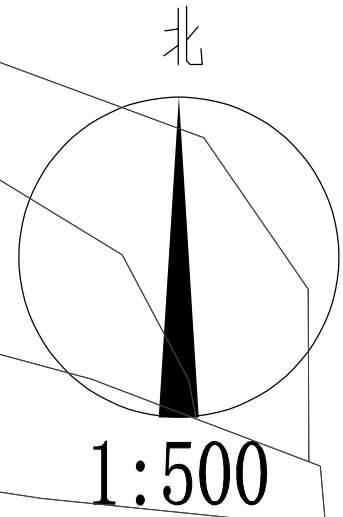

规划技术经济指标一览表


名称	单位	数量	备 注
总用地面积	m²	5439.0	8.16亩
总建筑面积	m²	3921.55	
计容建筑面积	m²	3746.55	
其 中			
幼儿园建筑面积	m²	3736.05	12班
门卫室建筑面积	m²	10.5	
负一层设备用房建筑面积	m²	175.0	
建筑总占地面积	m²	1355.76	
容积率	m²	0.69	
建筑密度	%	25	
绿地率	%	35	
校车停车位	个	3	
小车停车位	个	15	

图 例

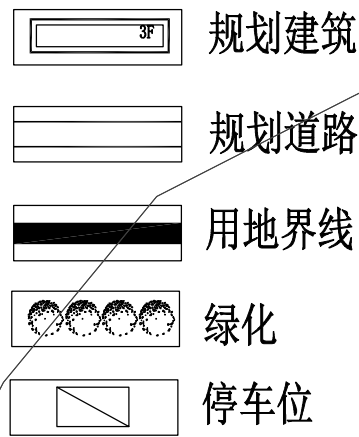

说明:

- 1、本图采用2000坐标系；
- 2、用地界线由开发区提供的；
- 3、本图道路依据《邵东市国土空间总体规划(2021-2035年)》。

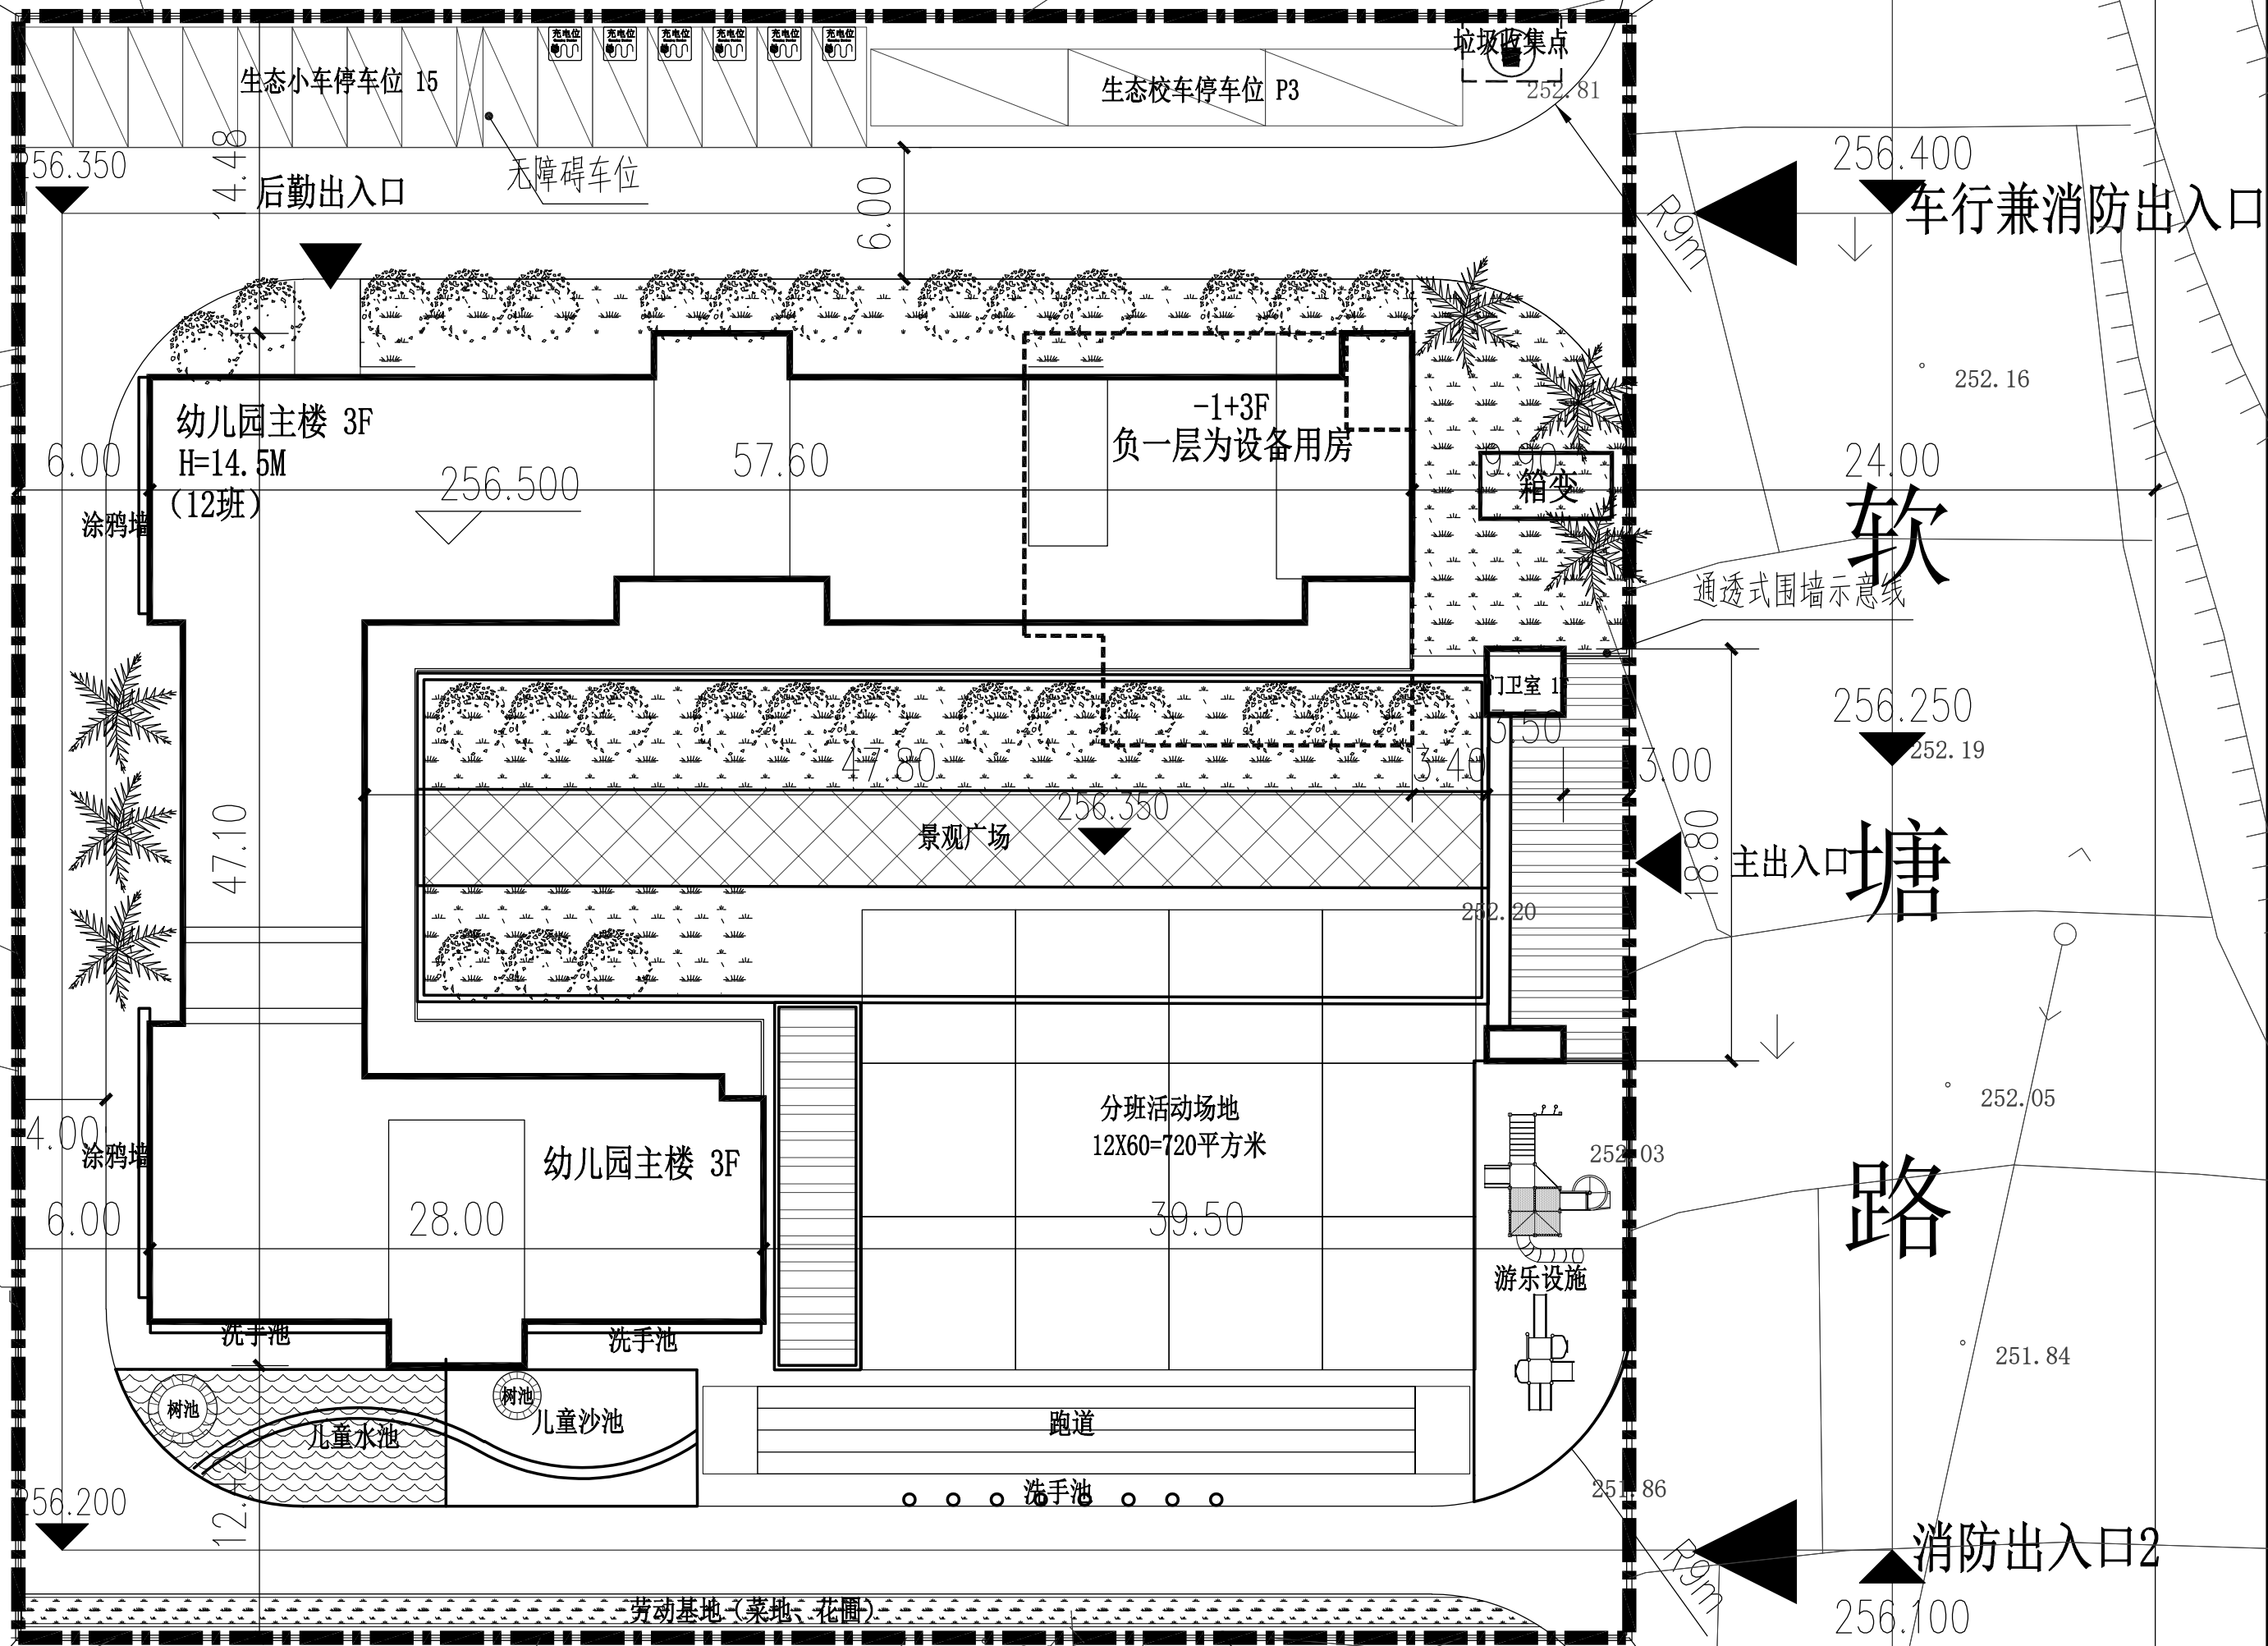

版次 NO.	修改内容 DESCRIPTION	日期 DATE
建设单位 CLIENT	邵东市宋家塘街道中心幼儿园	
项目名称 PROJECT	邵东市宋家塘街道中心幼儿园	
子项目名称 SUB-PROJECT		
图纸名称 TITLE	规划总平面图	
审 定 APPROVED BY	谢迎林	谢迎林
审 核 EXAMINED BY	徐 彬	徐彬
项目负责 PROJECT CHIEF	林锦帆	林锦帆
专业负责 SPECIALTY CHIEF	林锦帆	林锦帆
校 对 CHECKED BY	范 浩	范浩
设 计 DESIGNED BY	刘 超	刘超
制 图 DRAWING BY	刘 超	刘超
图号 DRAWING NO.	ZP/J	
业务号 JOB NO.		
出图日期 DATE	2025-04	
专 业 DISCIPLINE	建 筑	设计阶段 STAGE
比 例 SCALE	1:500	规 格 SIZE
条形码、二维码 BARCODE, QR CODE		