


邵东市恒达缸套厂新建逸谭工业园项目 ——批前公示图

中联合创
ZHONGLIANHECHUANG
中联合创设计有限公司
CHINA UNITED CREATIVE DESIGN CO., LTD.
■ 建筑行业（建筑工程）甲级 A12209183

会签栏 COUNTER SIGNATURES

建筑 ARCHT.	电气 ELEC.
结构 STRUCT.	暖通 HEAT.
给排水 PLUMBING	

盖章区 STAMP AREA

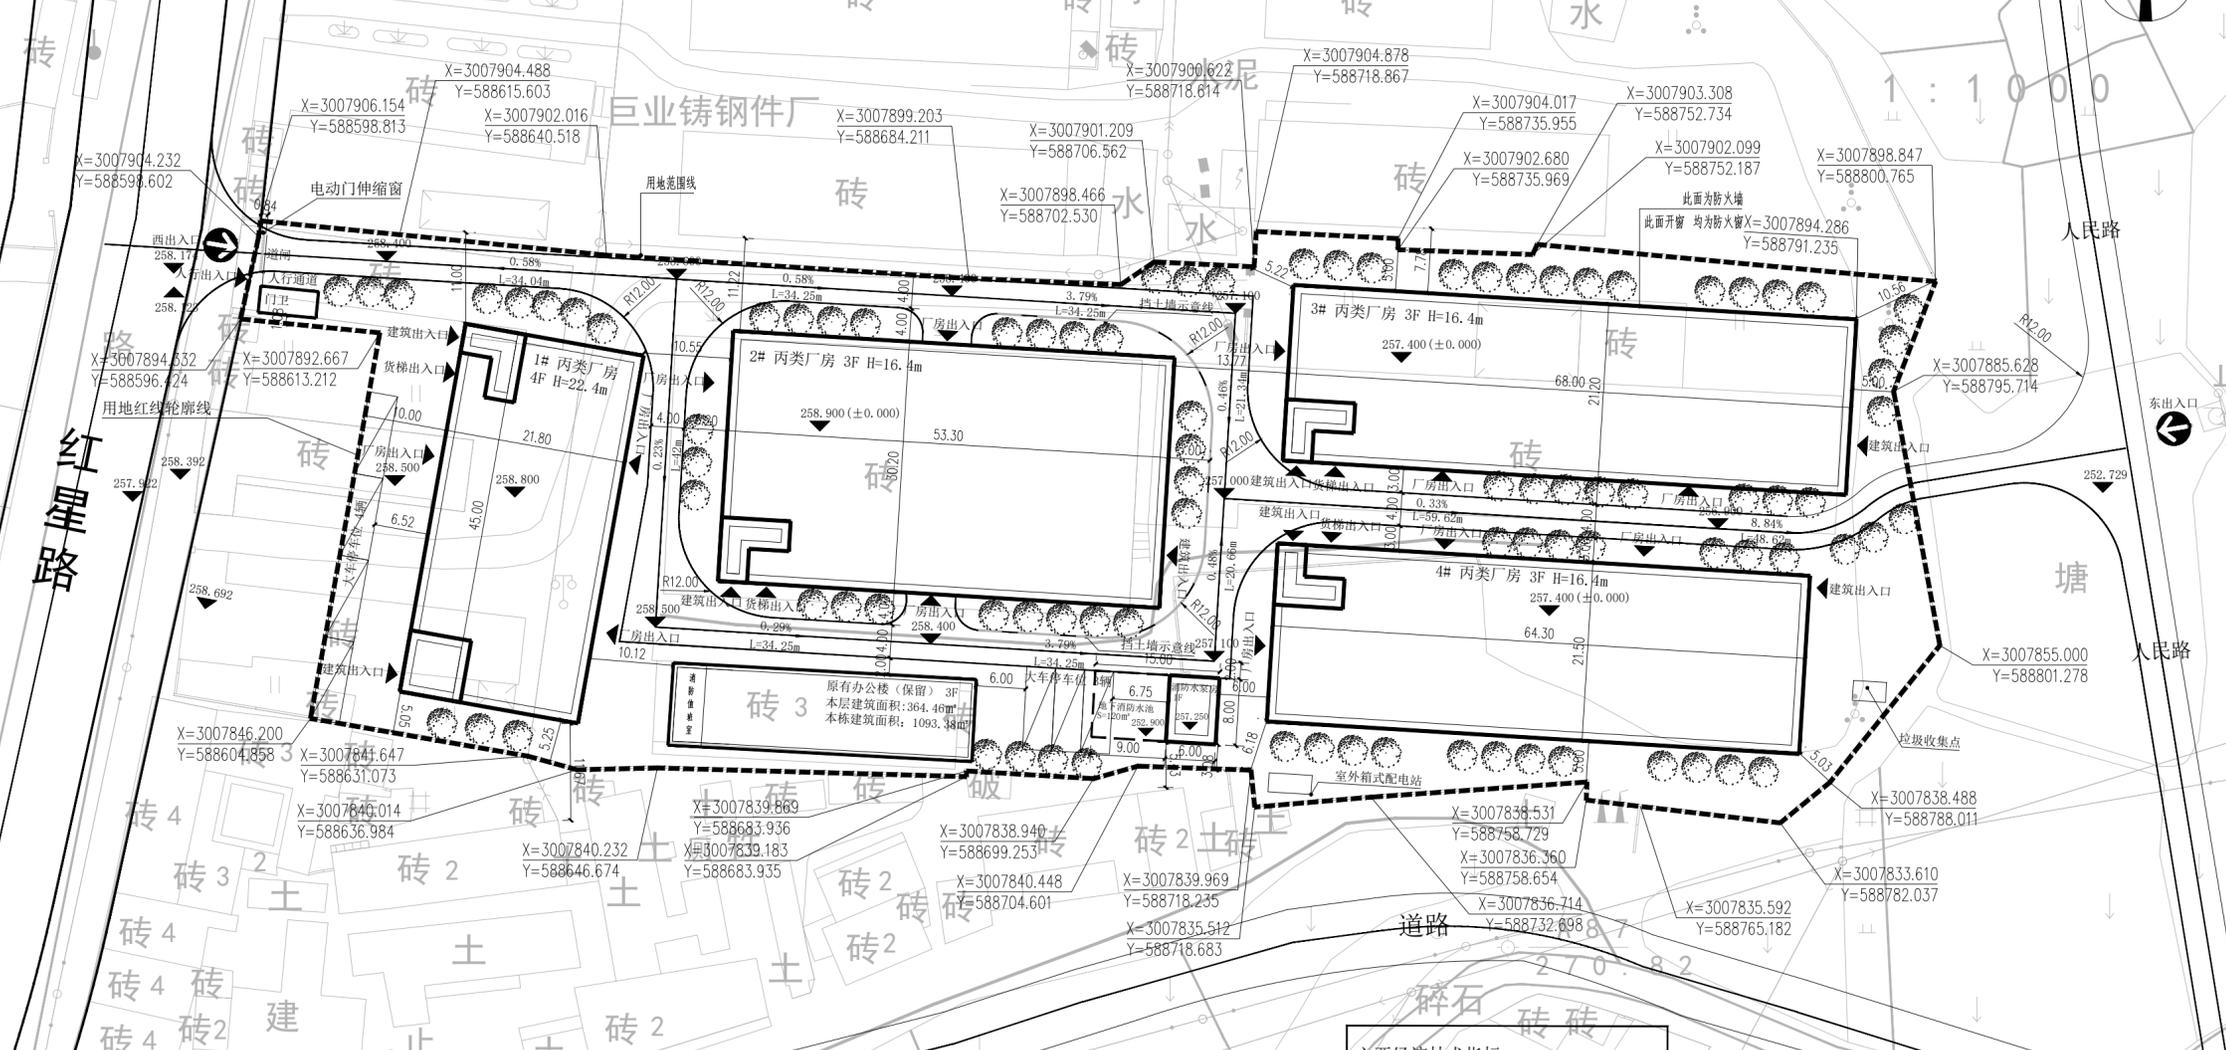

公示说明：
 1、本图为邵东市恒达缸套厂新建逸谭工业园项目批前公示图，位于邵东市火厂坪镇红星路18号。
 2、该坐标系为2000坐标系
 3、标注以M为单位，建筑尺寸为外墙到外墙
 4、该图仅用于公示

名称	面积	备注
总用地面积	11945.78m ²	14.7亩
总建筑面积	18636.42m ²	
计容面积	18388.91m ²	
其中		
1# 丙类厂房	3924m ²	
2# 丙类厂房	4828.98m ²	
3# 丙类厂房	4324.80m ²	
4# 丙类厂房	1147.35m ²	
门卫	22.4m ²	
消防水泵房	48m ²	
原有办公楼	1093.38m ²	非生产性用地占3%
不计容面积	247.51m ²	附属用房
建筑占地面积	5849.57m ²	包含原有建筑
新建丙类厂房占地面积	5444.71m ²	
其中		
1# 丙类厂房占地面积	981m ²	
2# 丙类厂房占地面积	1609.66m ²	
3# 丙类厂房占地面积	1441.60m ²	
4# 丙类厂房占地面积	1382.45m ²	
消防水泵房	48m ²	
门卫占地面积	22.4m ²	
原有办公楼占地面积	364.46m ²	非生产性用地占3%
建筑密度	48.97%	
容积率	1.54	
绿地率	10%	
停车位	24辆	

序号	图例	名称
1		规划建筑
2		保留建筑
3		用地红线
4		规划道路
5		设计室内外标高
6		坐塘标

版次	修改内容	日期
建设单位 CLIENT	邵东市恒达缸套厂	
项目名称 PROJECT	邵东市恒达缸套厂新建逸谭工业园项目	
子项目名称 SUB-PROJECT		
图版名称 TITLE	批前公示图	
审批人	林德林	林德林
审核人	林德林	林德林
项目负责人 PROJECT CHIEF	林德林	林德林
专业负责人	林德林	林德林
设计 CHECKED BY	林德林	林德林
设计 DESIGNED BY	林德林	林德林
制图 DRAWING BY	林德林	林德林
图号 DRAWING NO.		
业务号 JOB NO.		
出图日期 DATE		
专业 DISCIPLINE	建筑	设计阶段 STAGE
比例 SCALE	1:500	图幅 SIZE
张形码、二维码 BARCODE, QR CODE		