


邵东绿景沁园3#栋一单元加装电梯平面图

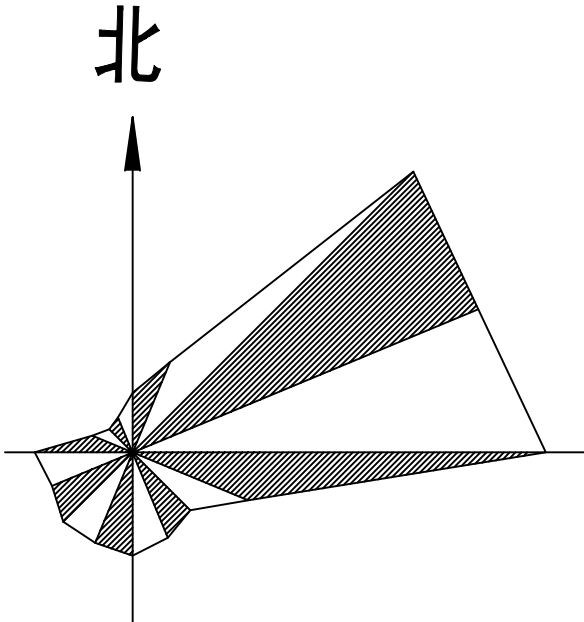

图例

- 3# 已建建筑
- 7# 拟建建筑
- 内部道路
- 绿化

说明：该平面图为邵东绿景沁园3#栋一单元加装电梯平面图，电梯占地2.6mx2.5m，该电梯为北向单开门，电梯层数为7层，无机房电梯。

邵东市建筑设计院				建设单位		邵东市绿景沁园	
证书编号：A243004633				工程名称		邵东绿景沁园3#栋一单元加装电梯平面图	
院长	周菊生	项目负责人		加装电梯平面图		设计号	2024-
审定	李春	注册师				版次	第1版
审核	陈赛庚	专业负责	彭博			图别	总图
校对	蒋江波	设计	彭博			图号	01
						出图时间	2024.10

本图须加盖本院出图签章 否则一律无效