
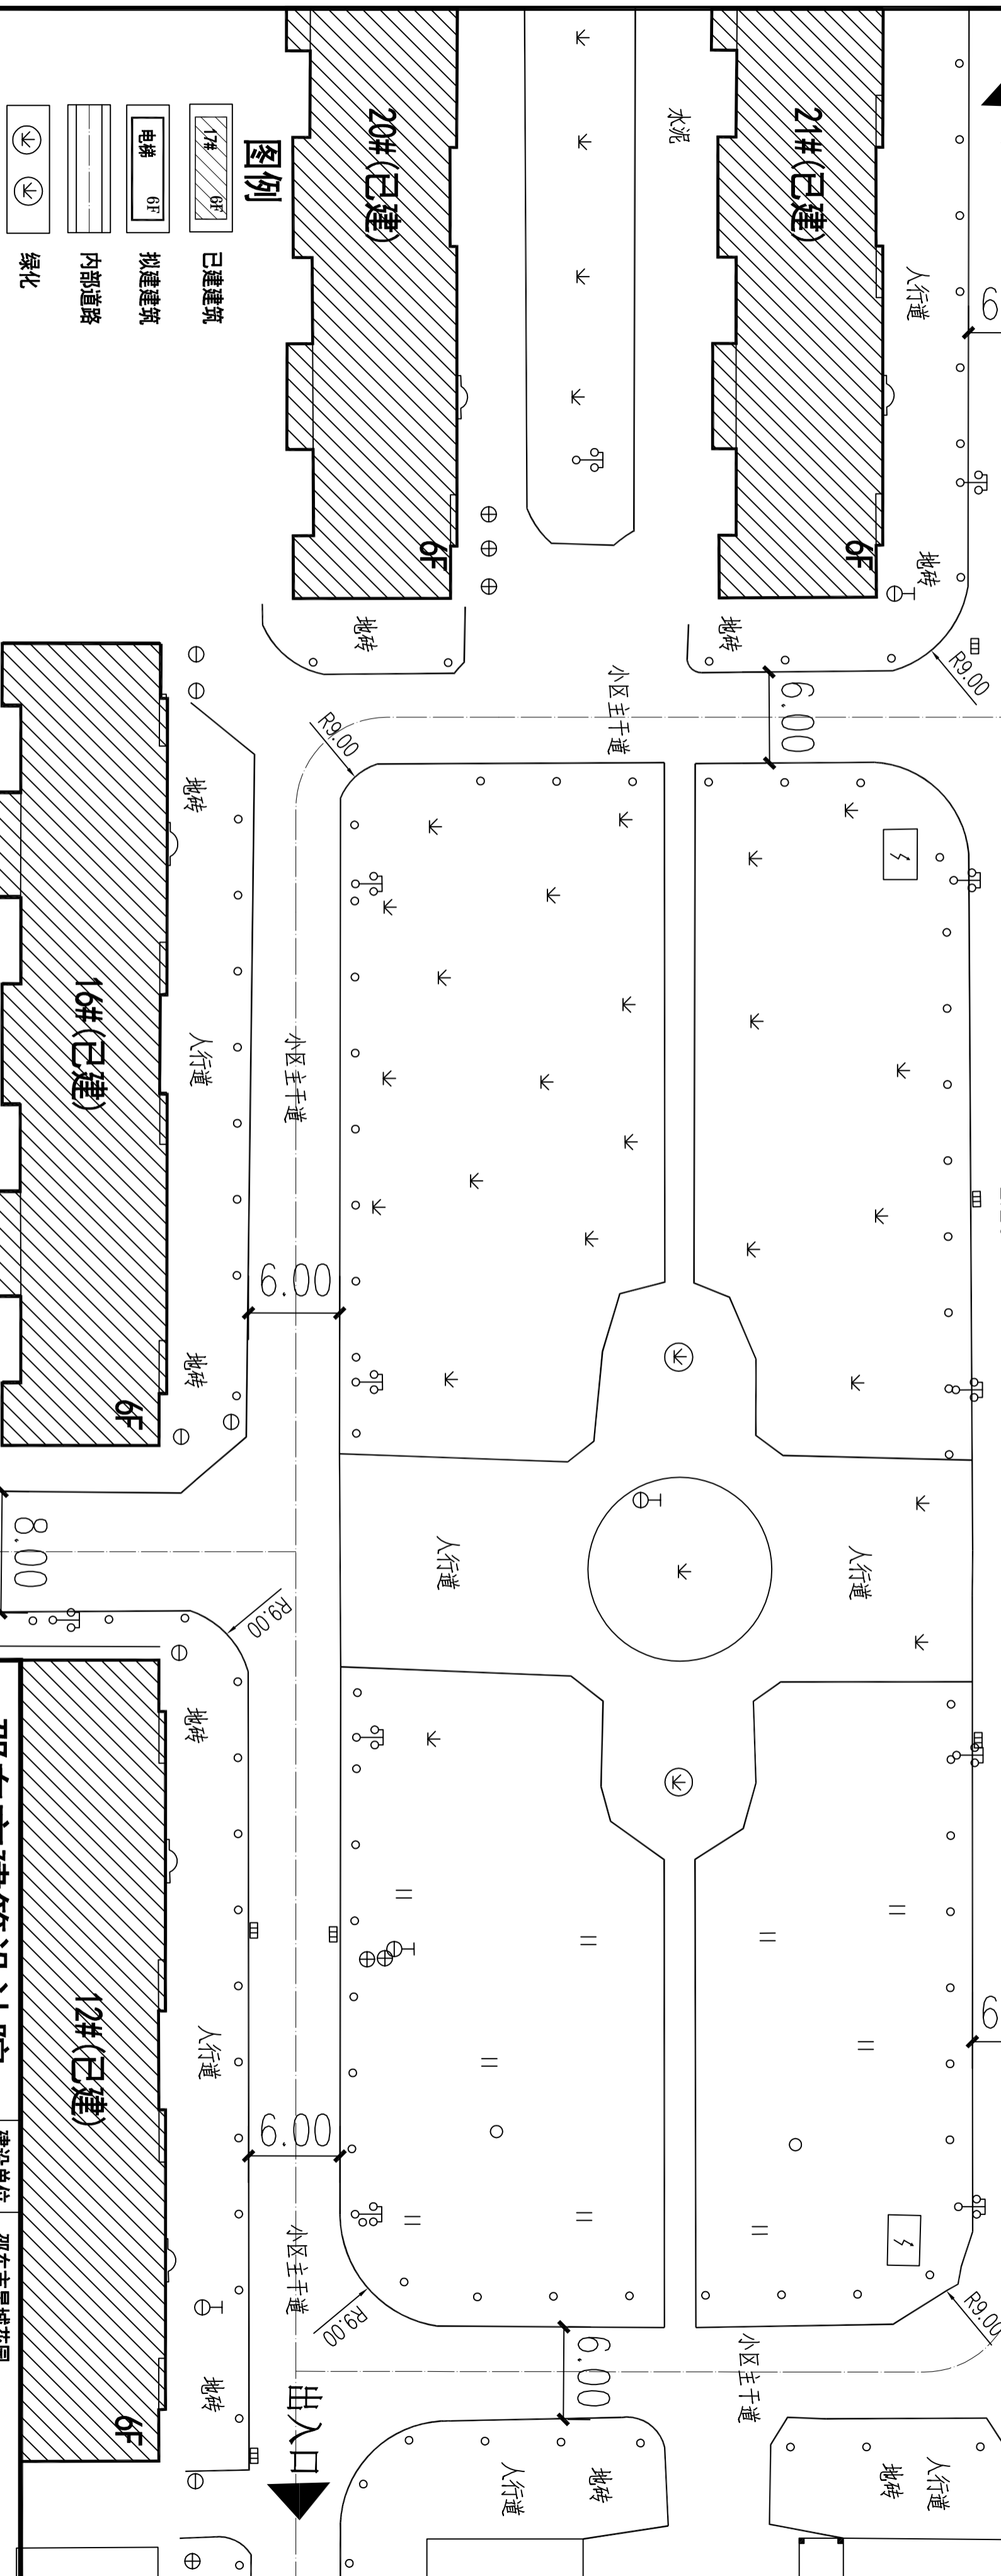


邵东星城花园17#栋一单元加装电梯平面图

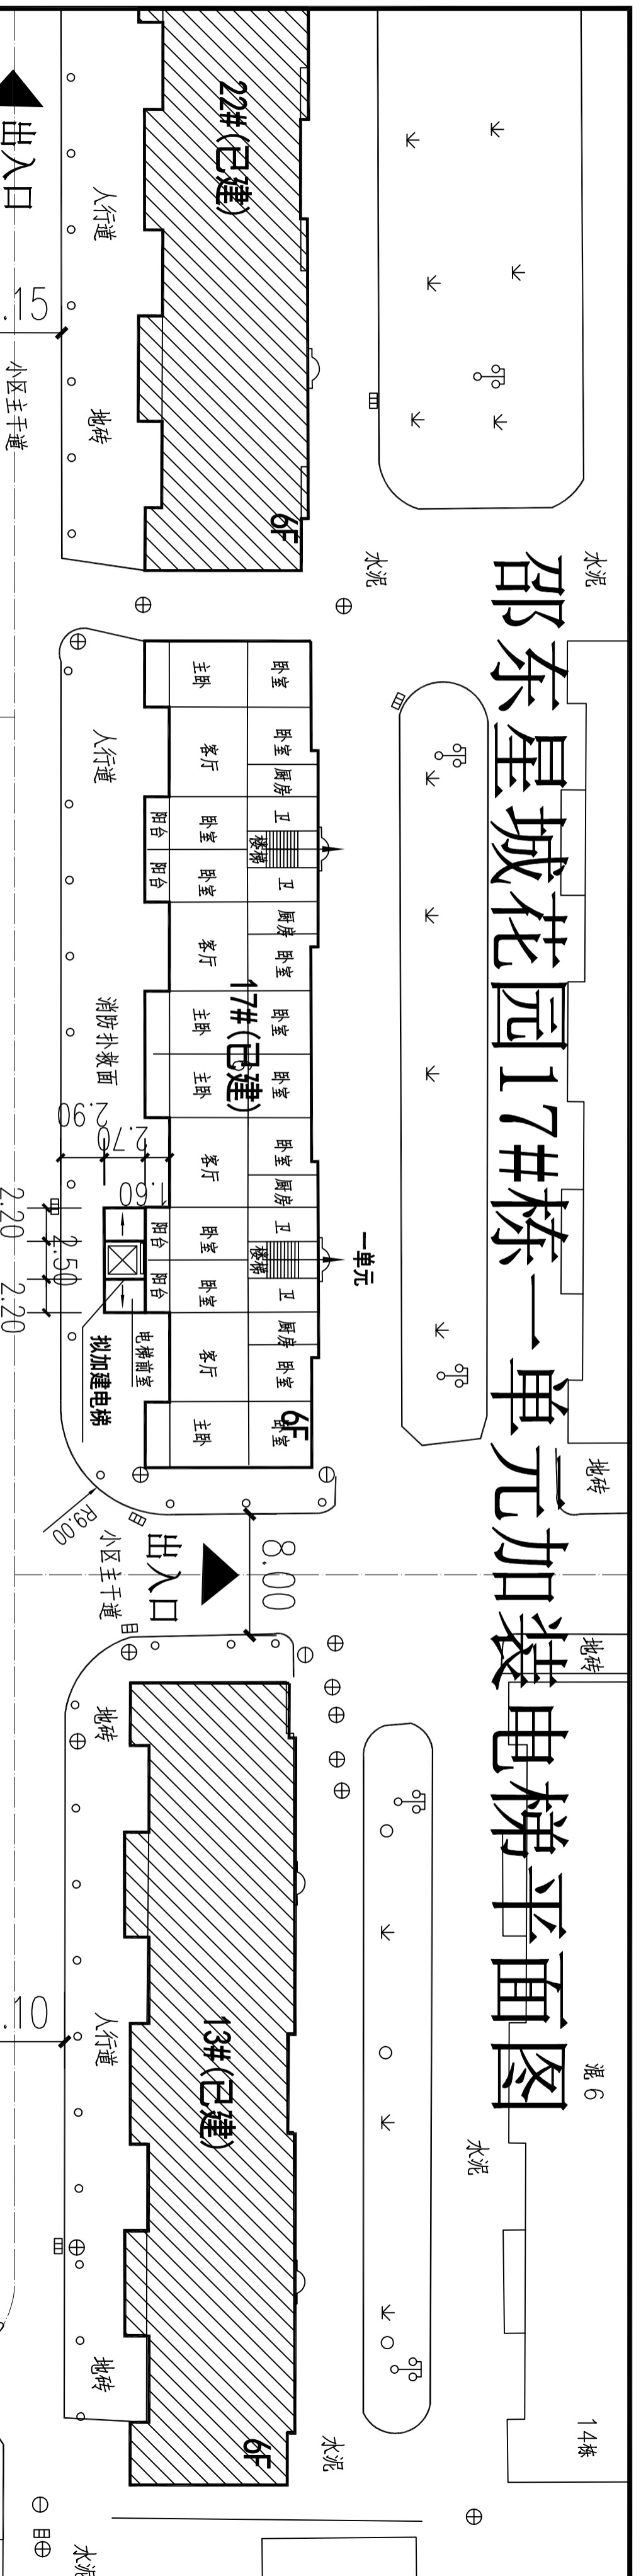

说明：该平面图为邵东星城花园15#栋一单元加装电梯平面图，电梯占地2.7m×2.5m，该电梯为东西双开门，无机房电梯。

- 图例**
- 已建建筑
 - 拟建建筑
 - 内部道路
 - 绿化
 - 电梯

邵东市建筑设计院 证书编号: A243004633		建设单位	邵东市星城花园
		工程名称	17#栋住宅一单元电梯改造
院长 周菊生	项目负责人	注册师	彭博
审定 李春	专业负责人	设计	彭博
审核 陈赛庚	设计	设计	彭博
校对 蒋江波	设计	设计	彭博

设计号	2025-
版本号	第1版
图别	总图
图号	01
出图时间	2025.04