

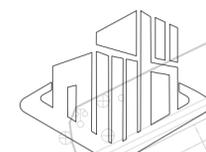


# 曹四新、曹慧珍危房改建总平面布置图

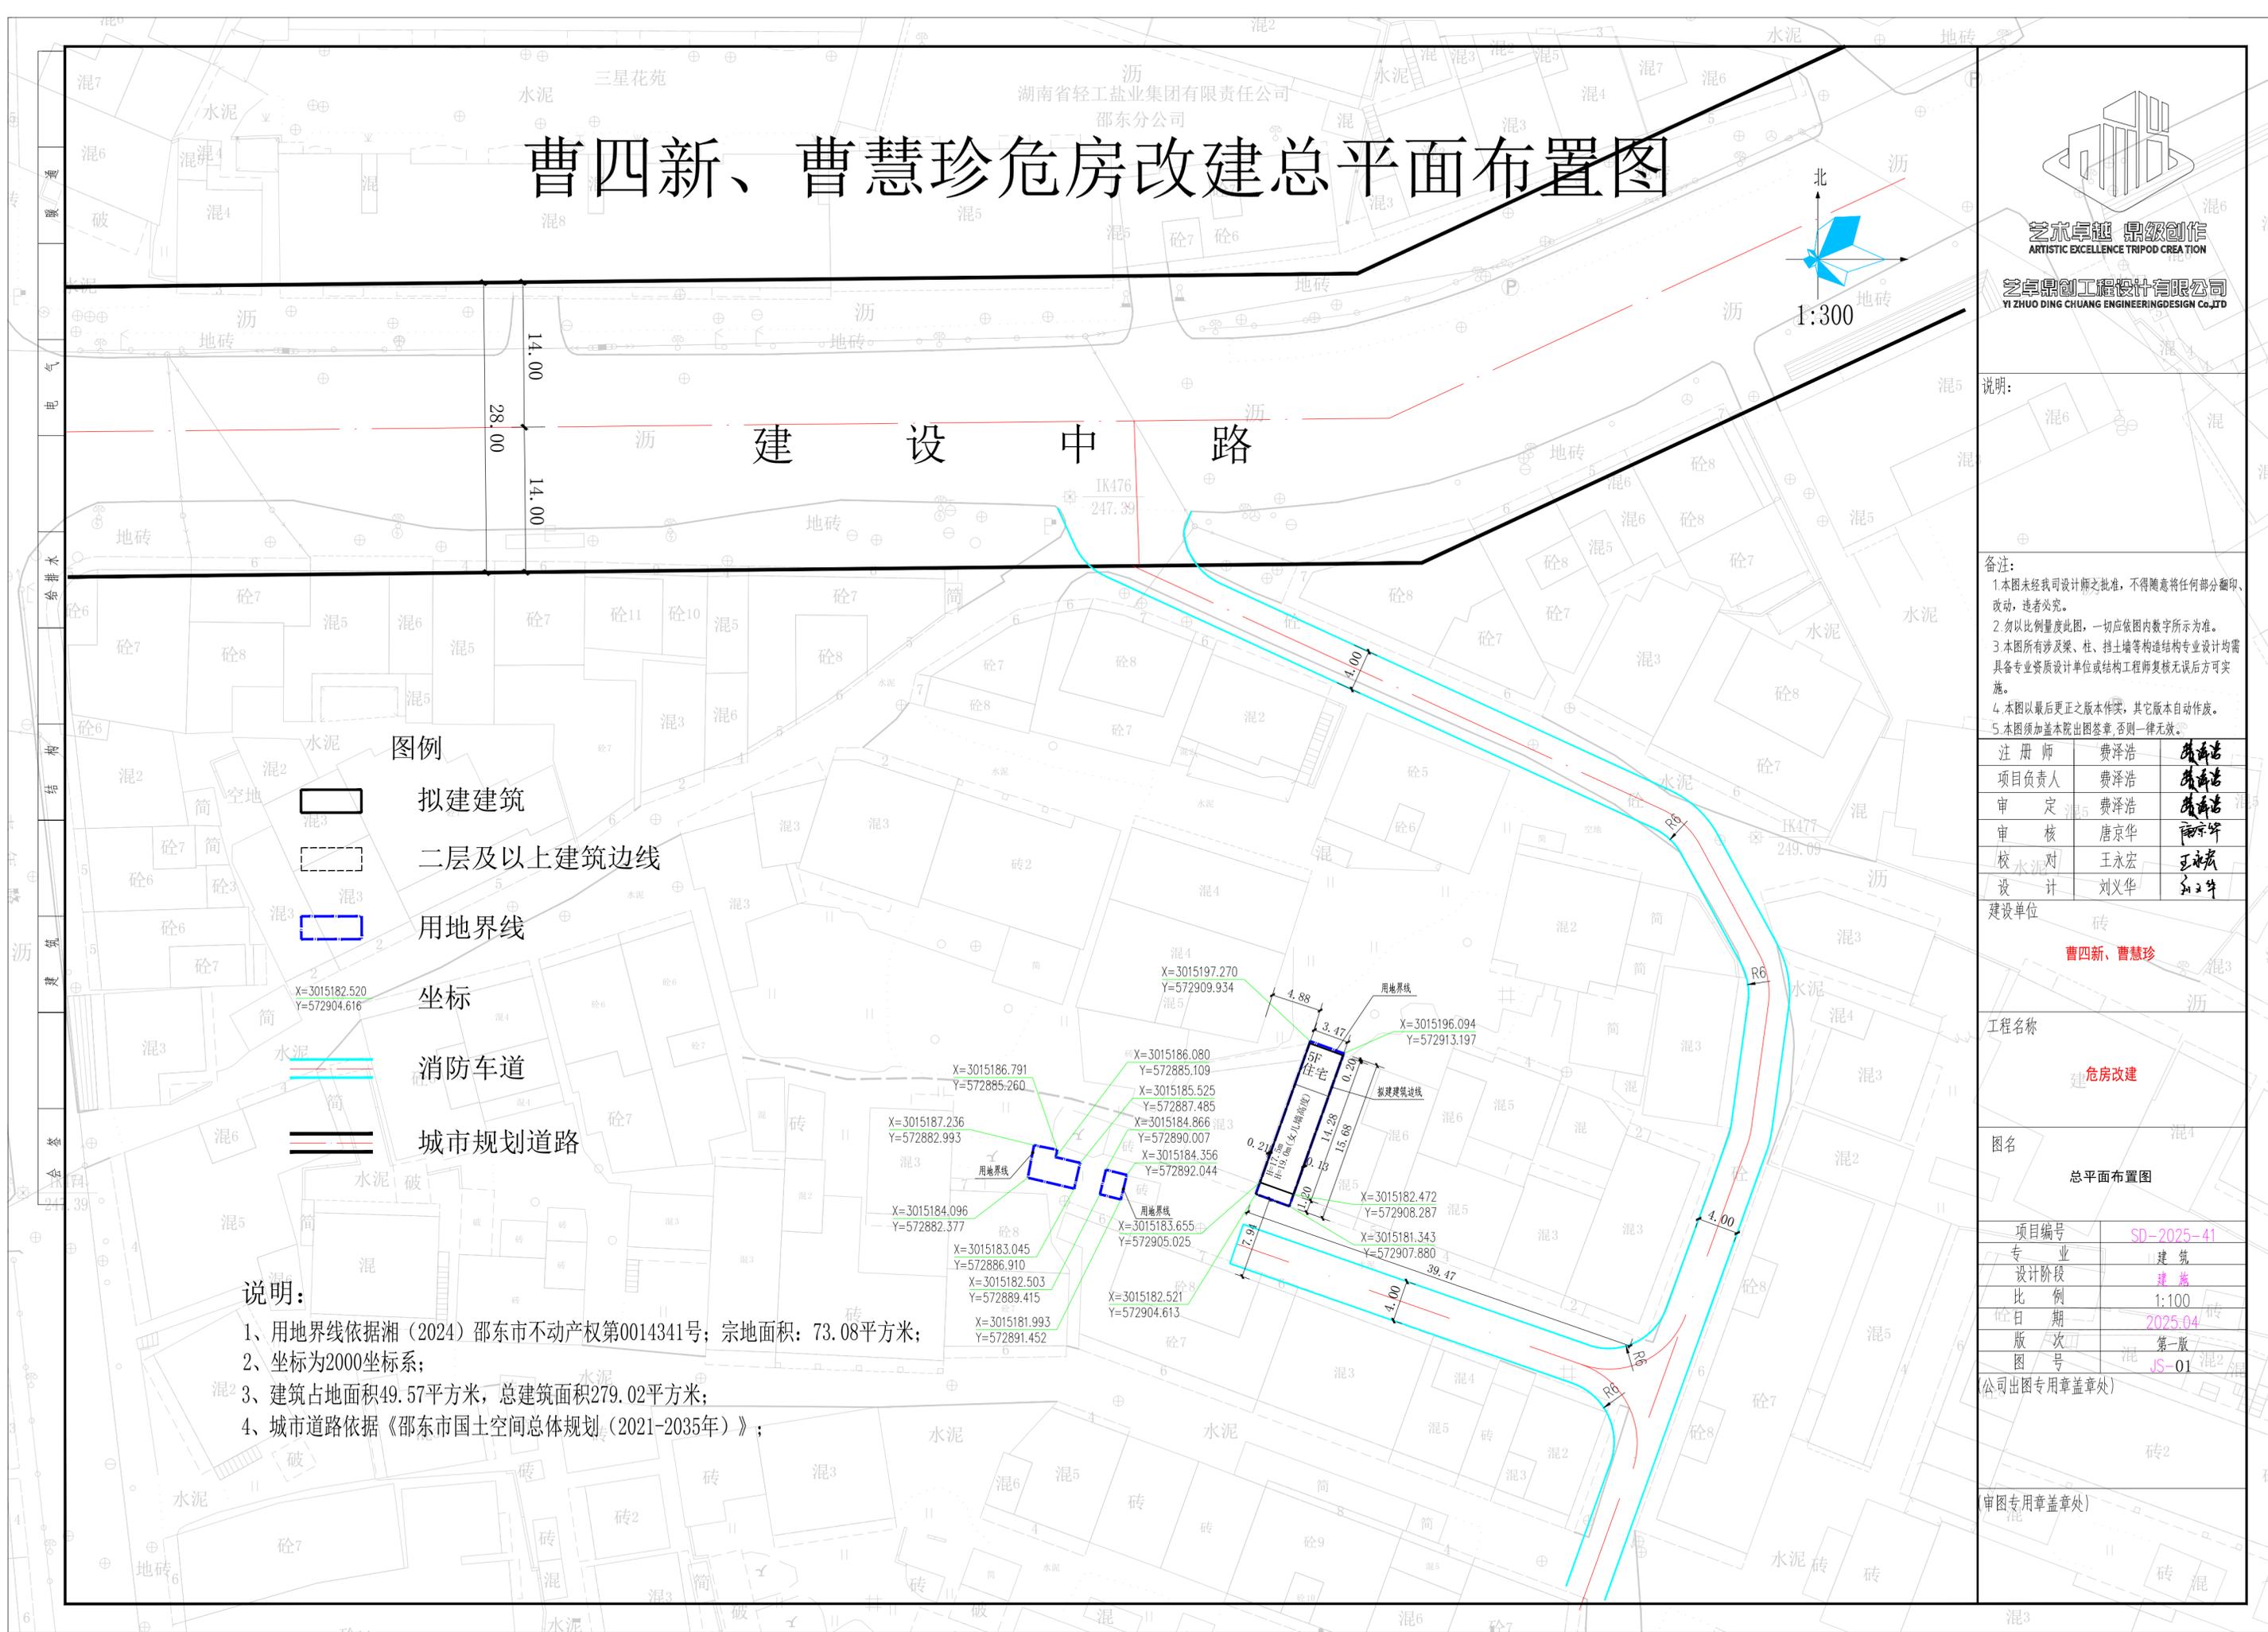

艺术卓越 鼎盛创作  
ARTISTIC EXCELLENCE TRIPOD CREATION

艺卓鼎创工程设计有限公司  
YI ZHUO DING CHUANG ENGINEERING DESIGN CO., LTD

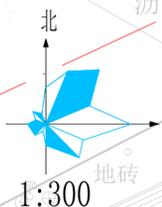

- 图例**
- 拟建建筑
  - 二层及以上建筑边线
  - 用地界线
  - 坐标
  - 消防车道
  - 城市规划道路

- 说明:**
- 用地界线依据湘(2024)邵东市不动产权第0014341号;宗地面积:73.08平方米;
  - 坐标为2000坐标系;
  - 建筑占地面积49.57平方米,总建筑面积279.02平方米;
  - 城市道路依据《邵东市国土空间总体规划(2021-2035年)》;

- 备注:**
1. 本图未经我司设计师之批准,不得随意将任何部分翻印、改动,违者必究。
  2. 勿以比例量度此图,一切应依图内数字所示为准。
  3. 本图所有涉及梁、柱、挡土墙等构造结构专业设计均需具备专业资质设计单位或结构工程师复核无误后方可实施。
  4. 本图以最后更正之版本作实,其它版本自动作废。
  5. 本图须加盖本院出图印章,否则一律无效。

注册师	费泽浩	
项目负责人	费泽浩	
审定	费泽浩	
审核	唐京华	
校对	王永宏	
设计	刘义华	

建设单位  
**曹四新、曹慧珍**

工程名称  
**危房改建**

图名  
**总平面布置图**

项目编号	SD-2025-41
专业	建筑
设计阶段	建筑
比例	1:100
日期	2025.04
版本号	第一版
图号	JS-01

公司出图专用章盖章处)

审图专用章盖章处)