


邵东经济开发区XL-06-08-1号、XL-06-08-2号宗地项目规划指标调整（公示图）

—— 调整前

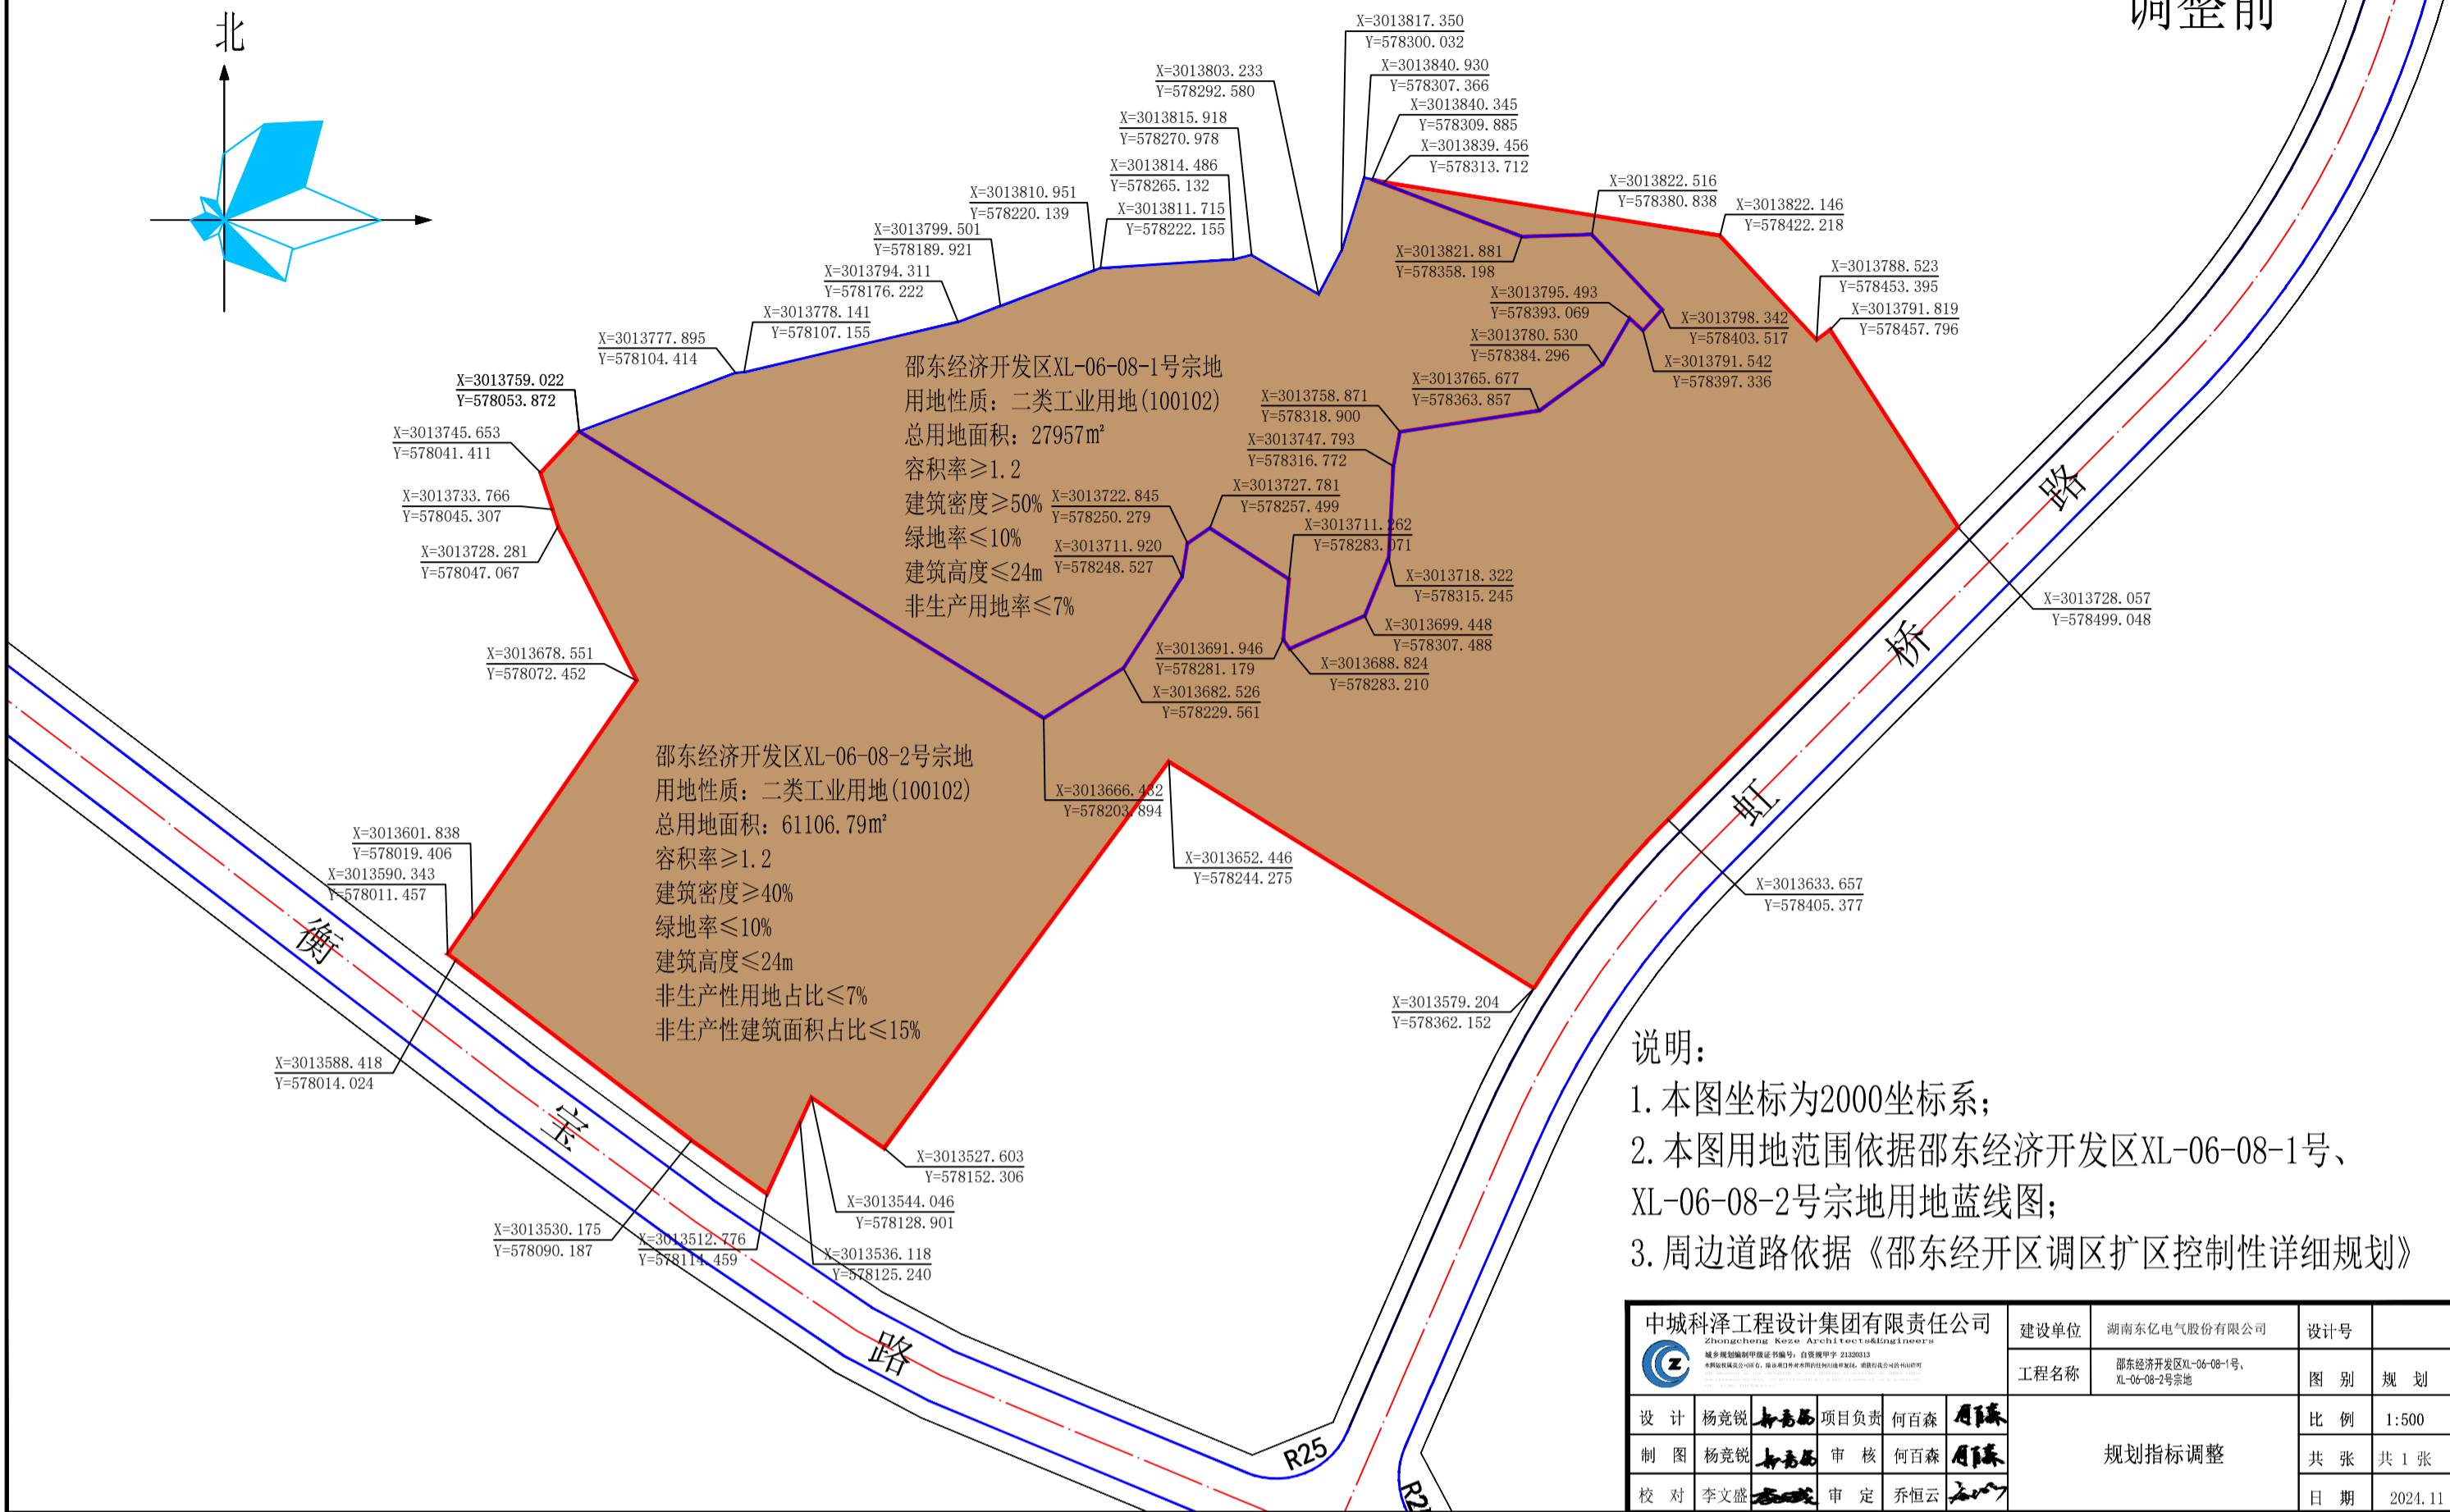

邵东经济开发区XL-06-08-1号、XL-06-08-2号宗地项目规划指标调整（公示图）

—— 调整后

