
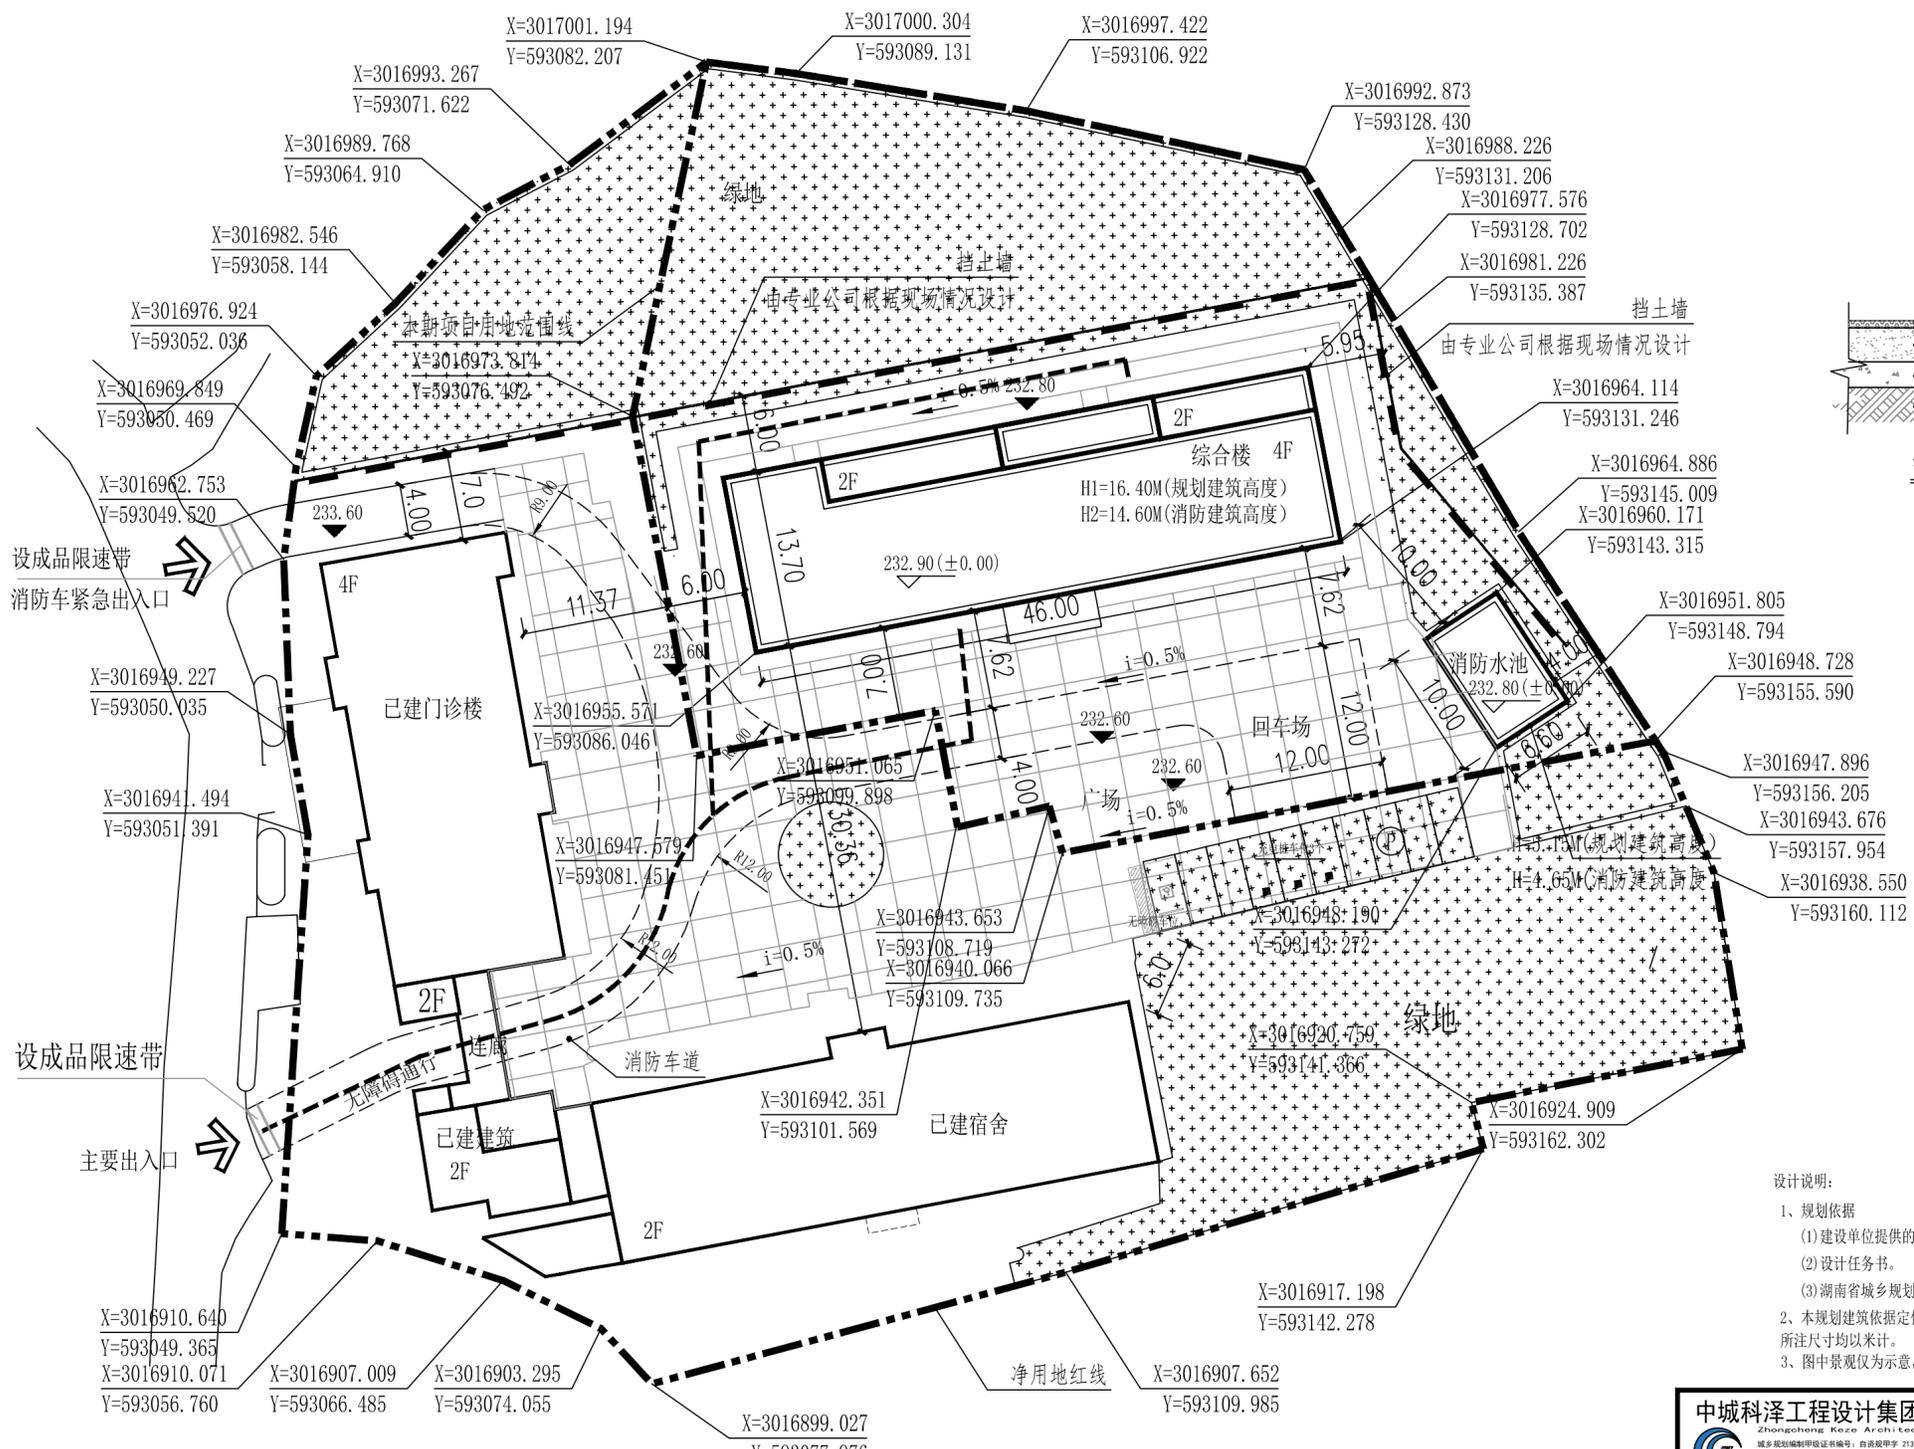


流光岭镇中心卫生院改扩建项目总平面图——批前公示图

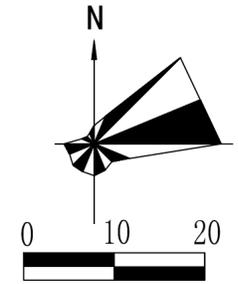

图例

	规划净用地红线
	规划道路
	新建建筑
	铺地
	生态停车位
	出入口
	坐标标注
	尺寸标注
	无障碍通行

本期技术经济指标表

序号	项目	单位	数值	备注
1	本期项目用地面积	m ²	3238.8476	
2	总建筑面积	m ²	2369.00	
3	总占地面积	m ²	651.95	
4	总计容建筑面积	m ²	2306.36	
5	综合楼	m ²	2306.36	
	不计容建筑面积	m ²	128.64	
	其中 消防水池	m ²	66	
6	屋顶设备间及楼梯间	m ²	62.64	
	容积率		0.71	
7	绿地率	%	35	
8	建筑密度	%	20	
9	机动车总停车位	个	12	

设计说明:

- 规划依据
 - 建设单位提供的用地红线及地形图。
 - 设计任务书。
 - 湖南省城乡规划管理技术规定 (2015)
- 本规划建筑依据定位坐标及相关尺寸定位, 所注尺寸均以米计。
- 图中景观仅为示意, 具体设计见景观图纸。

总平面图 1:500

注: 本工程场地及周边统一由邵东经开区城北片区管理办做三通一平。

中城科泽工程设计集团有限责任公司 Zhongcheng Keze Architects & Engineers 城乡规划编制资质证书编号: 自资规甲字 2132013 城市规划设计资质证书编号: 自资规甲字 2132013 THE UNIVERSITY OF THE CHINESE PEOPLE'S POLICE IS AFFILIATED BY CHINA CITIZEN THE UNIVERSITY OF THE CHINESE PEOPLE'S POLICE IS AFFILIATED BY CHINA CITIZEN		建设单位	邵阳市昭阳投资发展有限公司	设计号	
设计	杨竞锐 杨竞锐 项目负责 何百森 何百森	工程名称	邵东市重点建设邵阳地区卫生院搬迁及改扩建项目 邵东市流光岭镇中心卫生院改扩建项目—综合楼	图别	规划
制图	杨竞锐 杨竞锐 审核 何百森 何百森	总平面图	比例	1:500	
校对	李文盛 李文盛 审定 乔恒云 乔恒云			共张	共张
			日期	2024.05	