

# 邵东市百富新区控制性详细规划内A12-01-22号宗地——规划控制指标调整(批前公示)




调整前

说明:

- 1、用地界线依据经开区提供的蓝线图;
- 2、城市道路依据《邵东市百富新区控制性详细规划》。



调整后

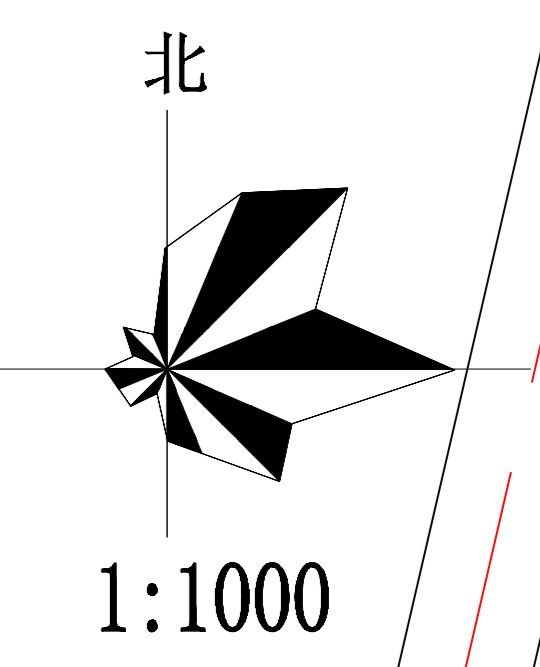

|            |    |       |     |      |                             |
|------------|----|-------|-----|------|-----------------------------|
| 中联合创设计有限公司 |    |       |     | 委托单位 | 湖南邵东经济开发区管理委员会              |
|            |    |       |     | 项目名称 | 邵东市百富新区控制性详细规划内A12-01-22号宗地 |
| 审定         | 张力 | 项目负责人 | 张慧华 | 业务号  |                             |
| 审核         | 徐彬 | 专业负责人 | 胡德帆 | 图号   |                             |
| 校对         | 王延 | 设计    | 杨德华 | 版本号  |                             |
|            |    |       |     | 日期   | 2025.1                      |

规划指标调整(批前公示)