


# 湘（2024）邵东市不动产权第0020257号宗地（原黄陂桥乡财政所）用地性质及规划控制指标确定项目 调整前后对比图（公示图）

—调整前

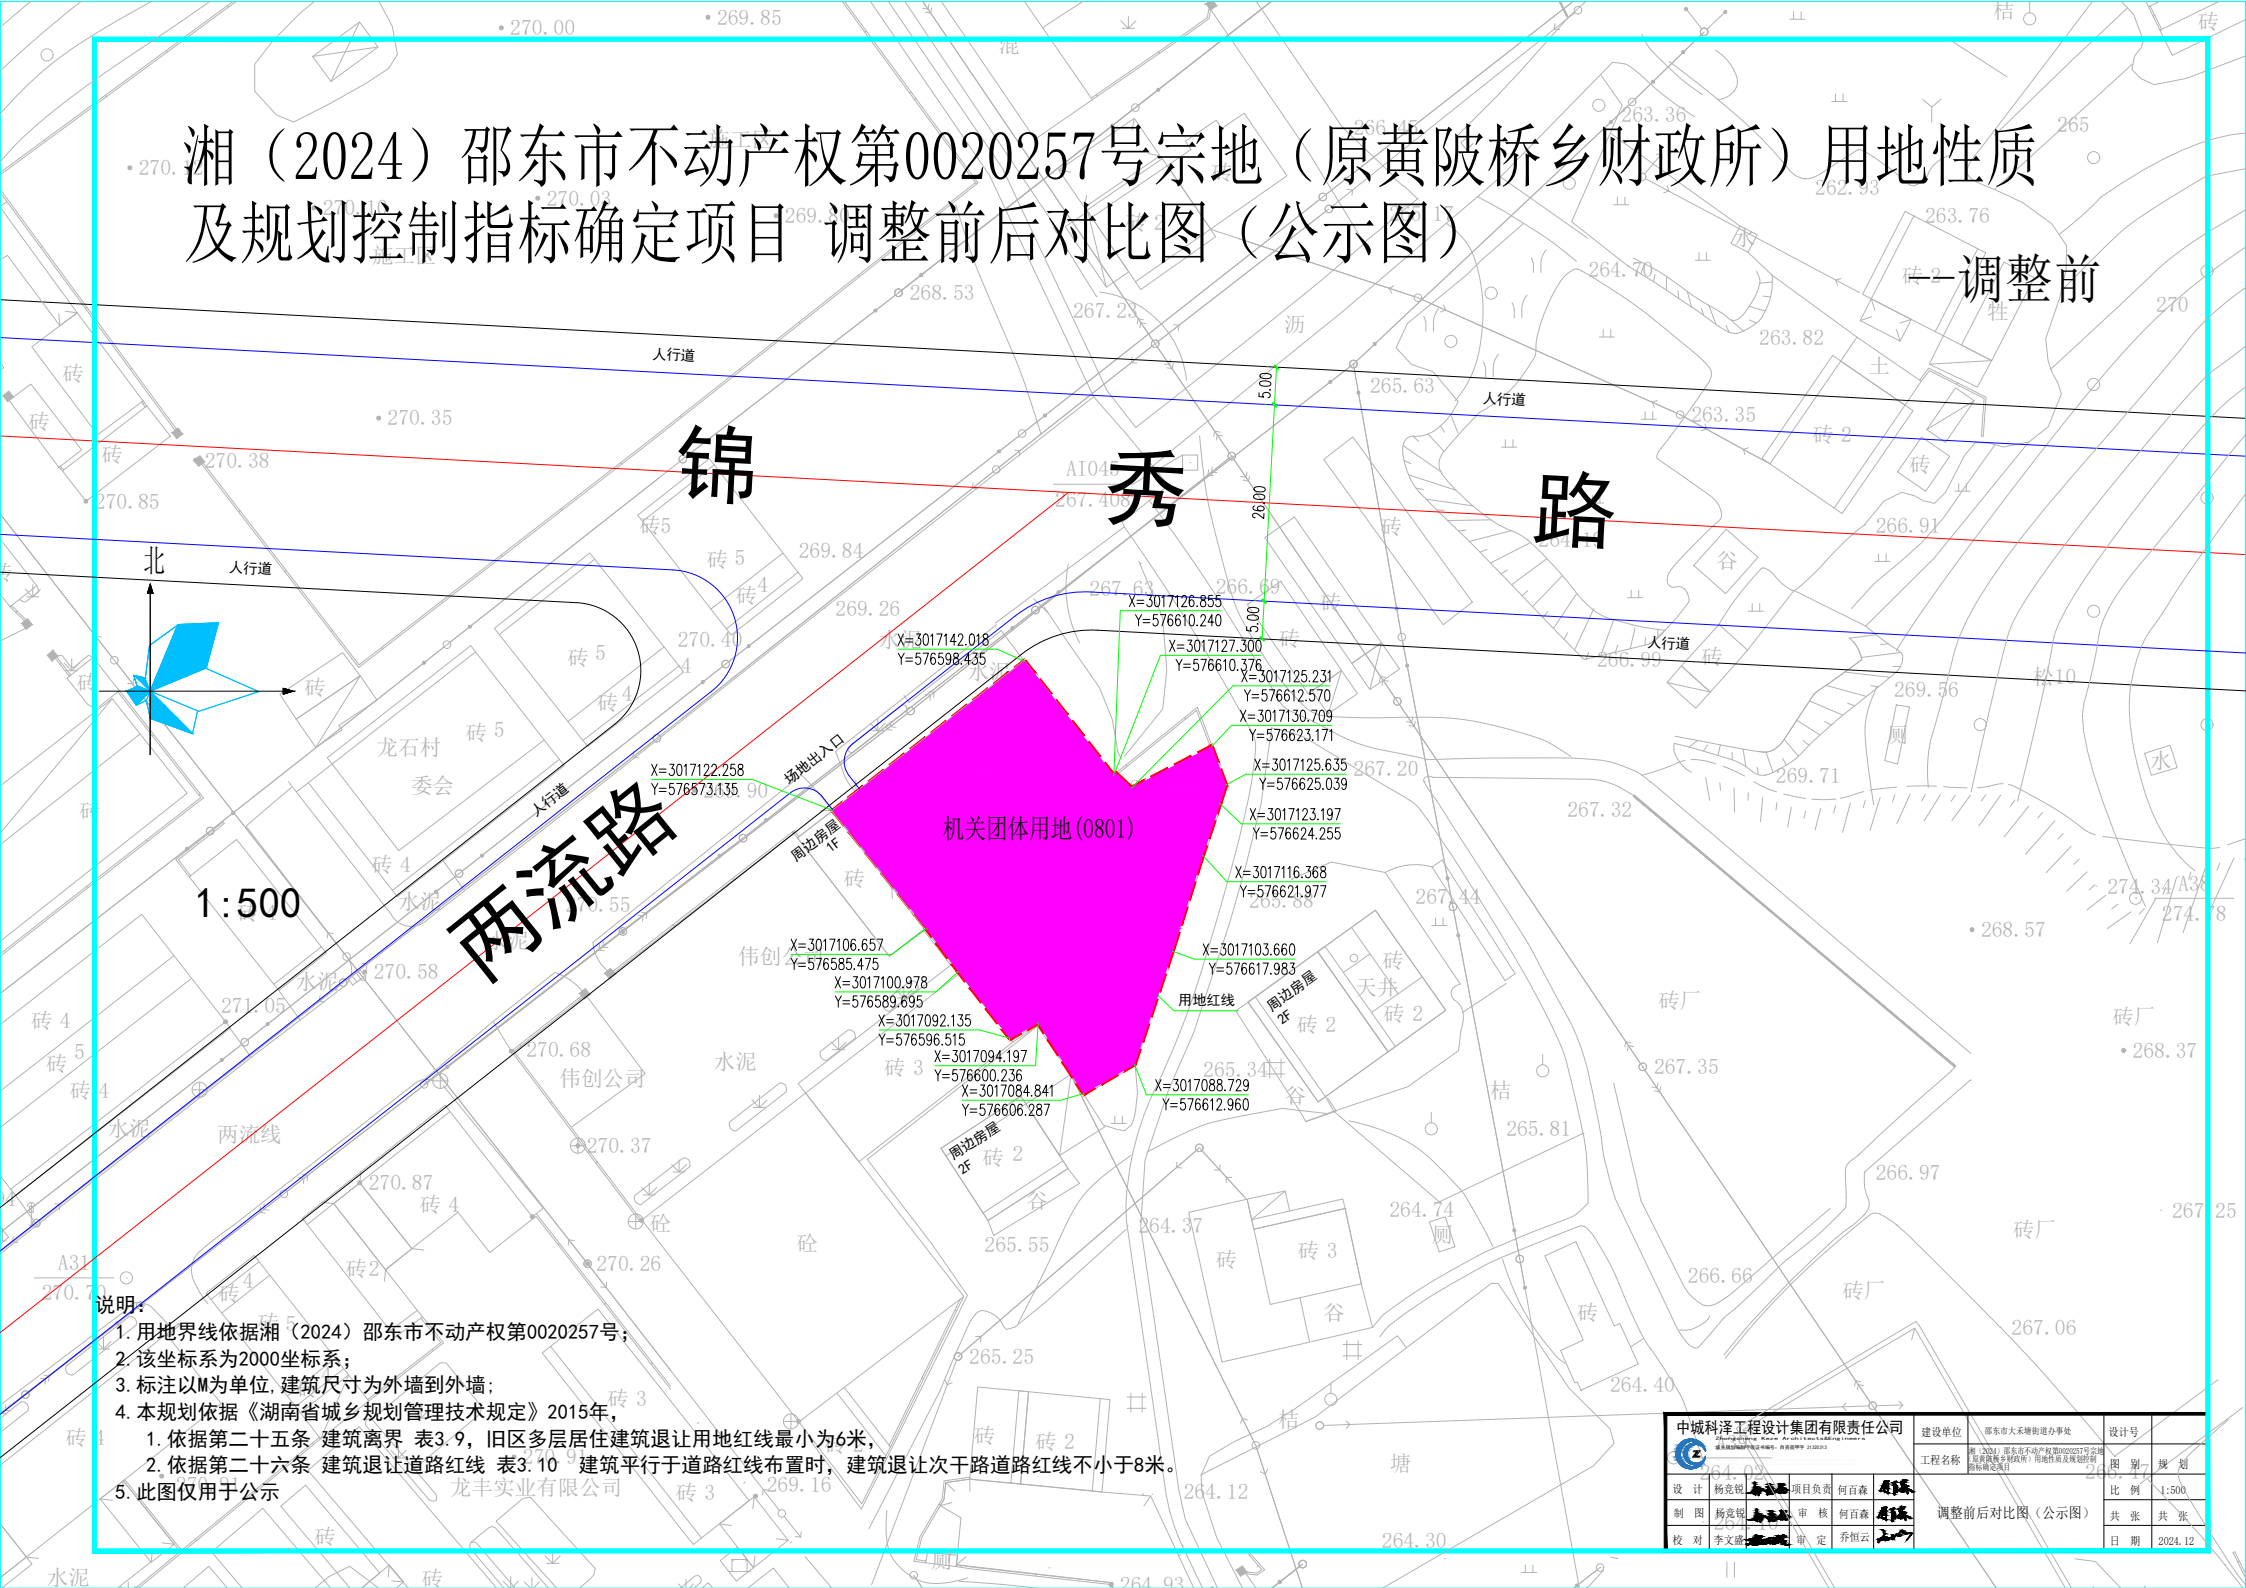

# 湘（2024）邵东市不动产权第0020257号宗地（原黄陂桥乡财政所）用地性质及规划控制指标确定项目 调整前后对比图（公示图）

—调整后

