
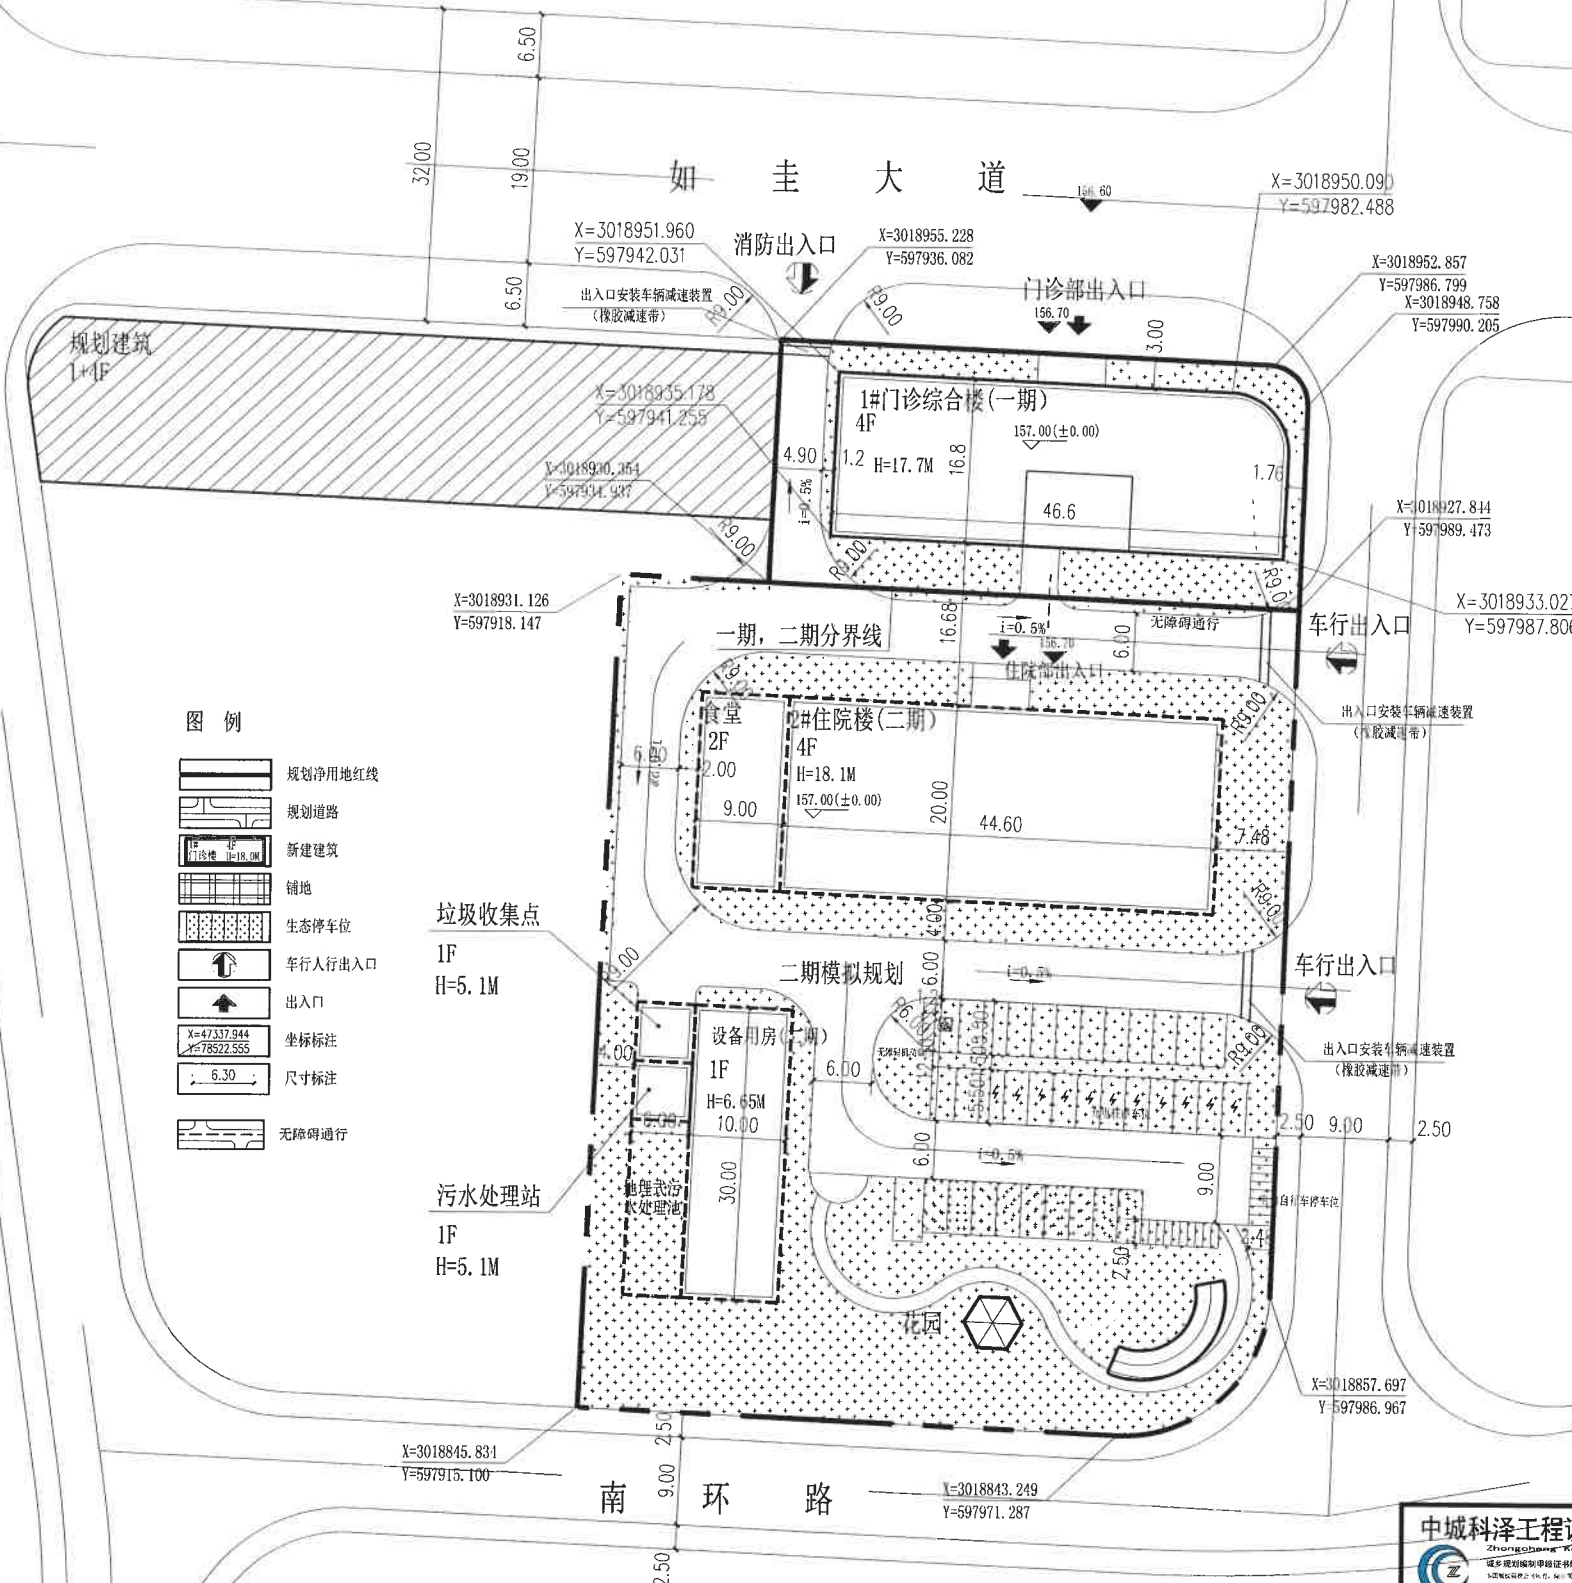


邵东团山镇乡镇卫生院新建项目总平面图

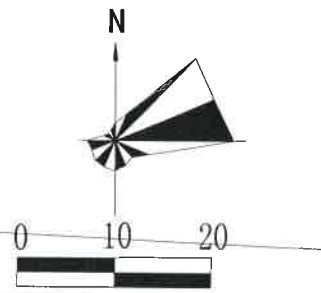

- 图例**
- 规划净用地红线
 - 规划道路
 - 新建建筑
 - 铺地
 - 生态停车位
 - 车行人行出入口
 - 出入口
 - 坐标标注
 - 尺寸标注
 - 无障碍通行

用地技术经济指标

序号	项目	单位	数值	备注
1	净用地面积	m ²	7300.13	约合10.95亩
2	一期总用地面积	m ²	1332.86	
3	一期总建筑面积	m ²	2960.6	
4	一期总占地面积	m ²	738.71	
5	一期总计容建筑面积	m ²	2905.13	
	门诊综合楼	m ²	2905.13	
	一期不计容建筑面积	m ²	85.47	
	二期总用地面积	m ²	5947.27	
6	二期总建筑面积	m ²	4398.78	
	二期总占地面积	m ²	1444.22	
	二期总计容建筑面积	m ²	4300.22	
	其中 住院楼	m ²	3928	框架
	辅助用房	m ²	372.22	框架
7	二期不计容建筑面积	m ²	98.56	
	屋顶楼梯间	m ²	98.56	
8	容积率	-	0.99	
9	建筑密度	%	30	
10	绿地率	%	35	
11	机动车停车位	个	35	

说明
一期建筑面积2960.6m², 计容建筑面积2905.13m², 不计容面积85.47m², 此次建设为一期。

中城科泽工程设计集团有限公司 建设单位: 邵东团山镇人民政府

中城科泽工程设计集团有限公司 设计单位

设计: 杨竞锐 项目负责人: 杨竞锐

制图: 杨竞锐 审核: 何志勇

校对: 李文盛 审定: 何志勇

项目书编号: 自资规甲字21320313(甲级)

有效期至: 2025年12月31日

设计号: []

图别: 规划

比例: 1:500

共张: [] 共张: []

日期: 2024.07