



刘浩危房改建

—规划平面布置图—

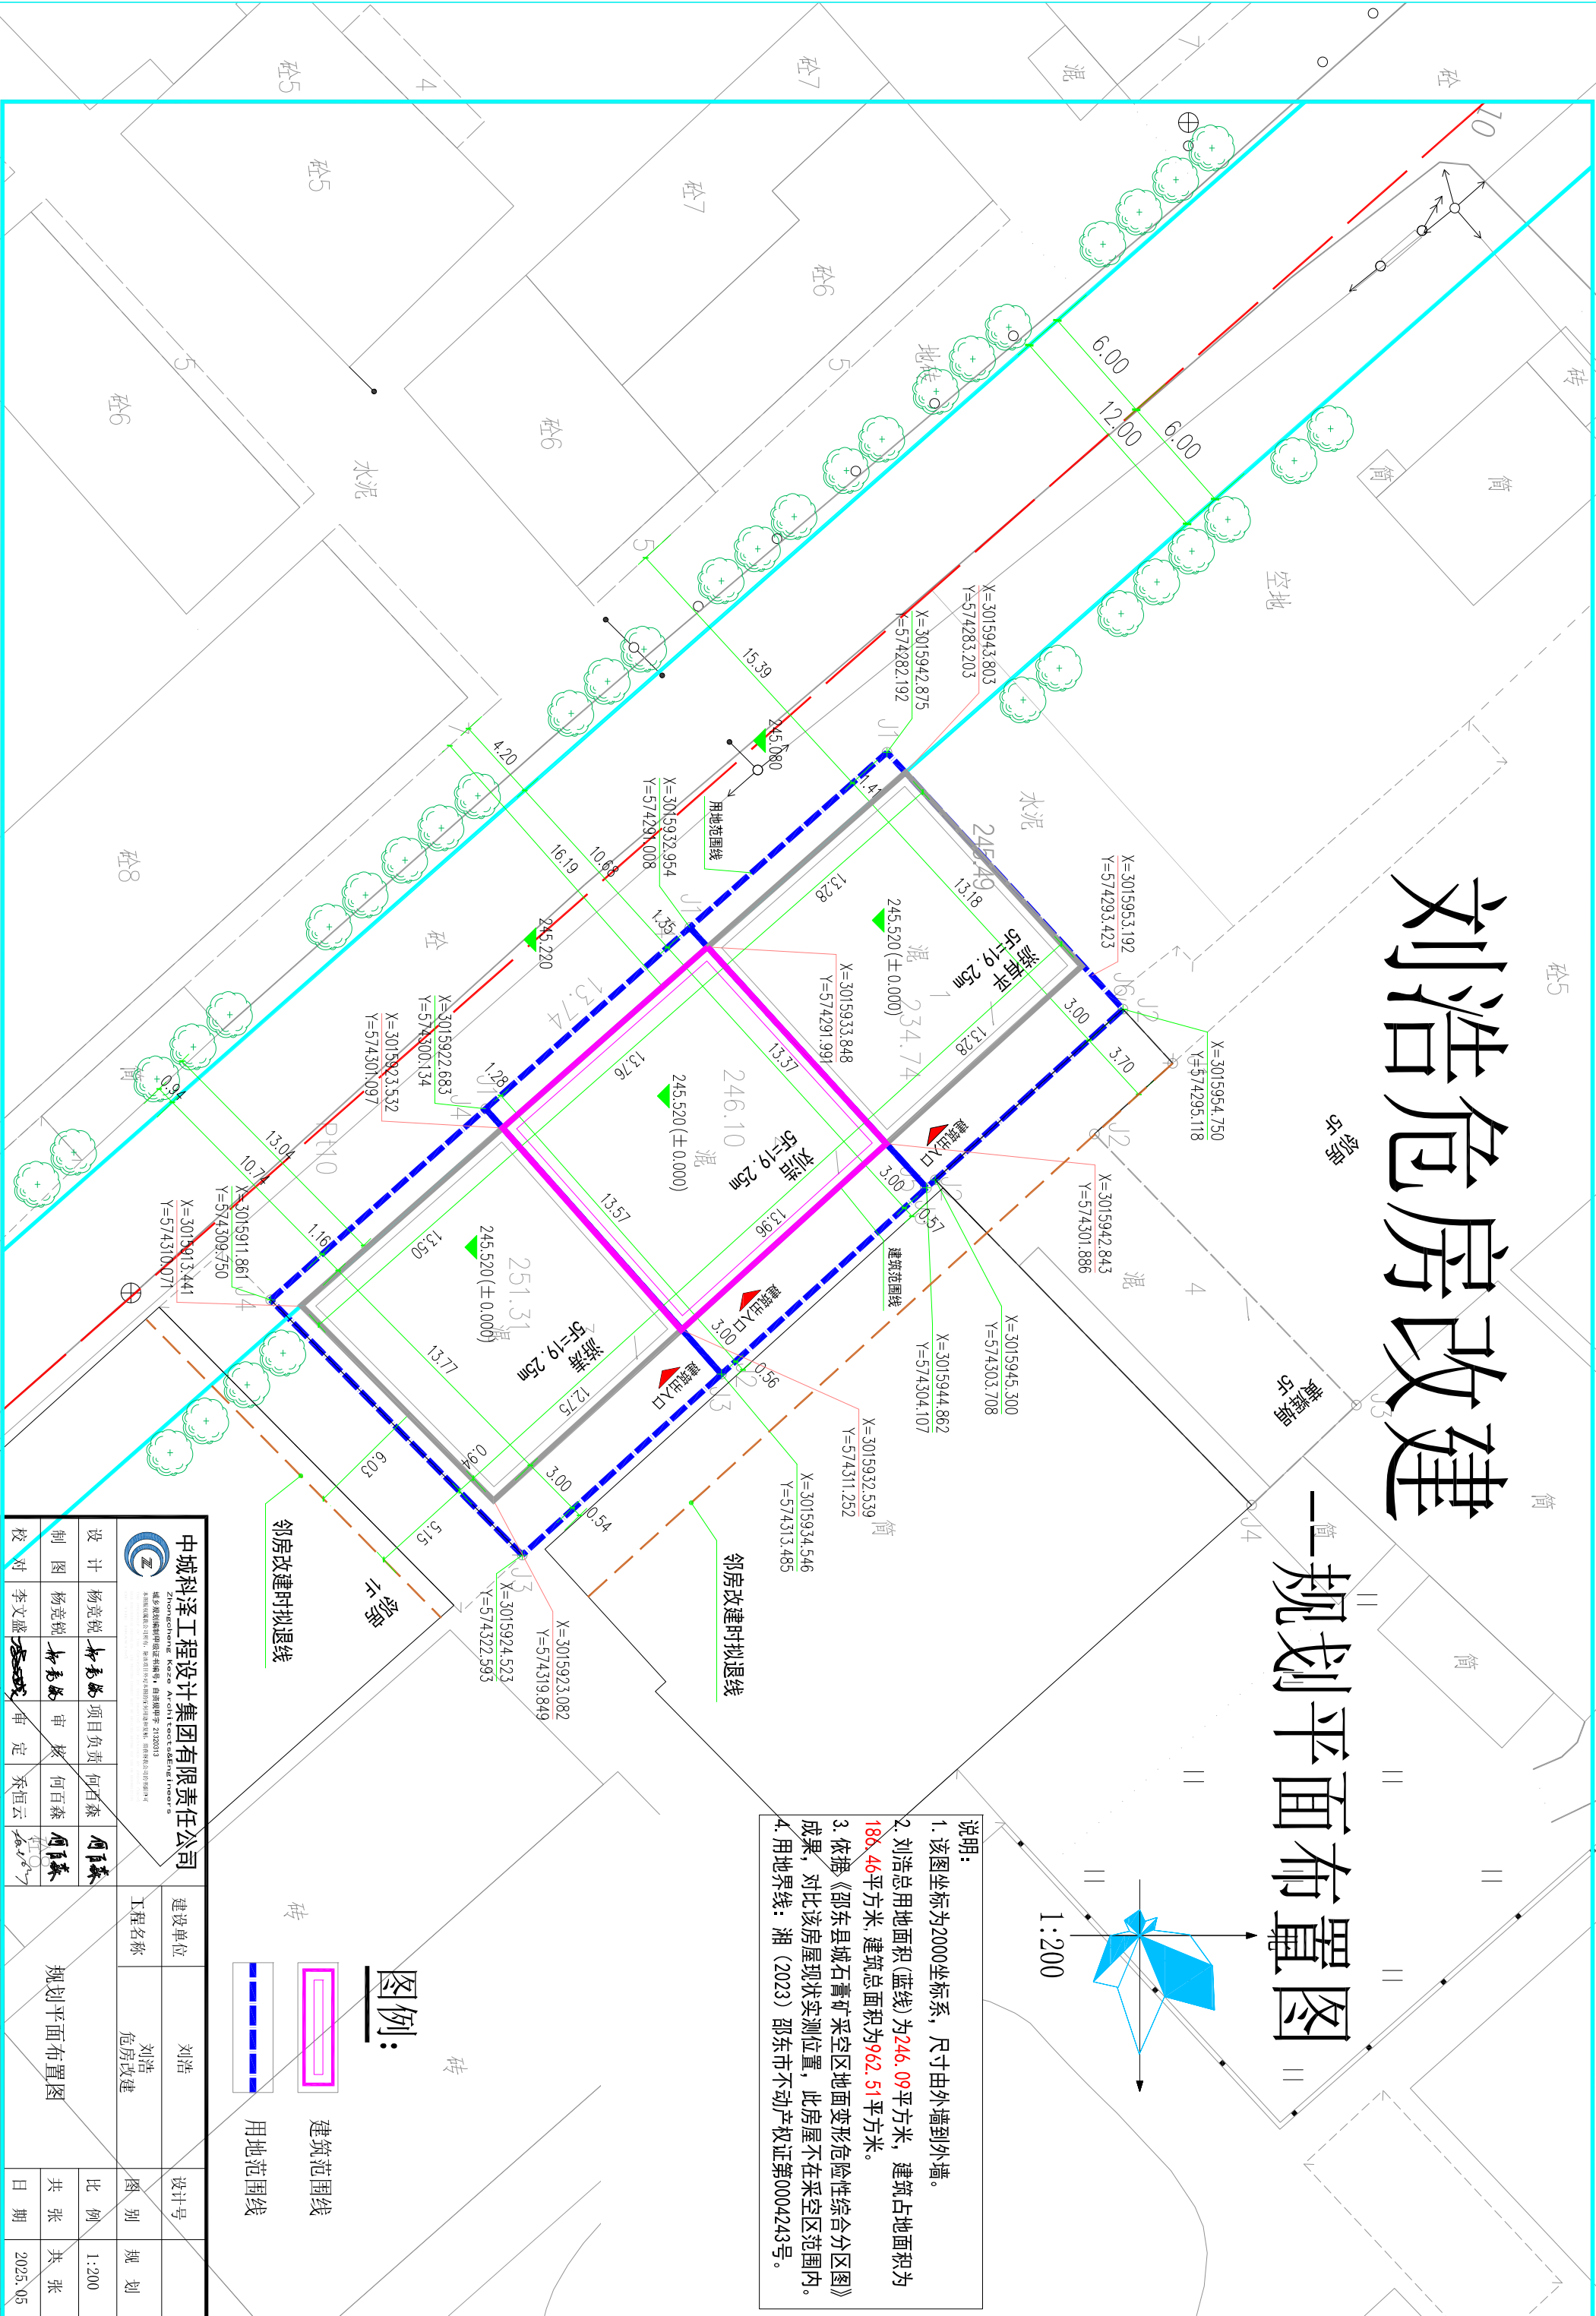

说明:

- 该图坐标为2000坐标系，尺寸由外墙到外墙。
- 刘浩总用地面积(蓝线)为246.09平方米，建筑占地面积为186.46平方米，建筑总面积为962.51平方米。
- 依据《邵东县城石膏矿采空区地面变形危险性综合分区图》成果，对比该房屋现状实测位置，此房屋不在采空区范围内。
- 用地界线：湘（2023）邵东市不动产权证第0004243号。

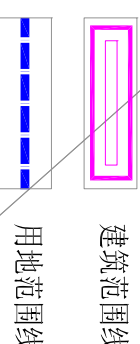

 中城科泽工程设计集团有限公司 Zhongcheng Keze Architectural Design Co., Ltd. 城乡规划编制资质证书编号：自设资质号：2130013 本资质证书由公司持有，资质证书内容不得用于其他项目，否则视为无效。资质证书由公司保管。				建设单位	刘浩	设计号	
工程名称				刘浩危房改建	图别	规划	
设计	杨亮锐	项目负责人	何百森	何百森	比例	1:200	
制图	杨亮锐	审核	何百森	何百森	共张	共张	
校对	李文盛	审定	李恒云	李恒云	日期	2025.05	