邵东星城花园17#栋二单元加装电梯平面图

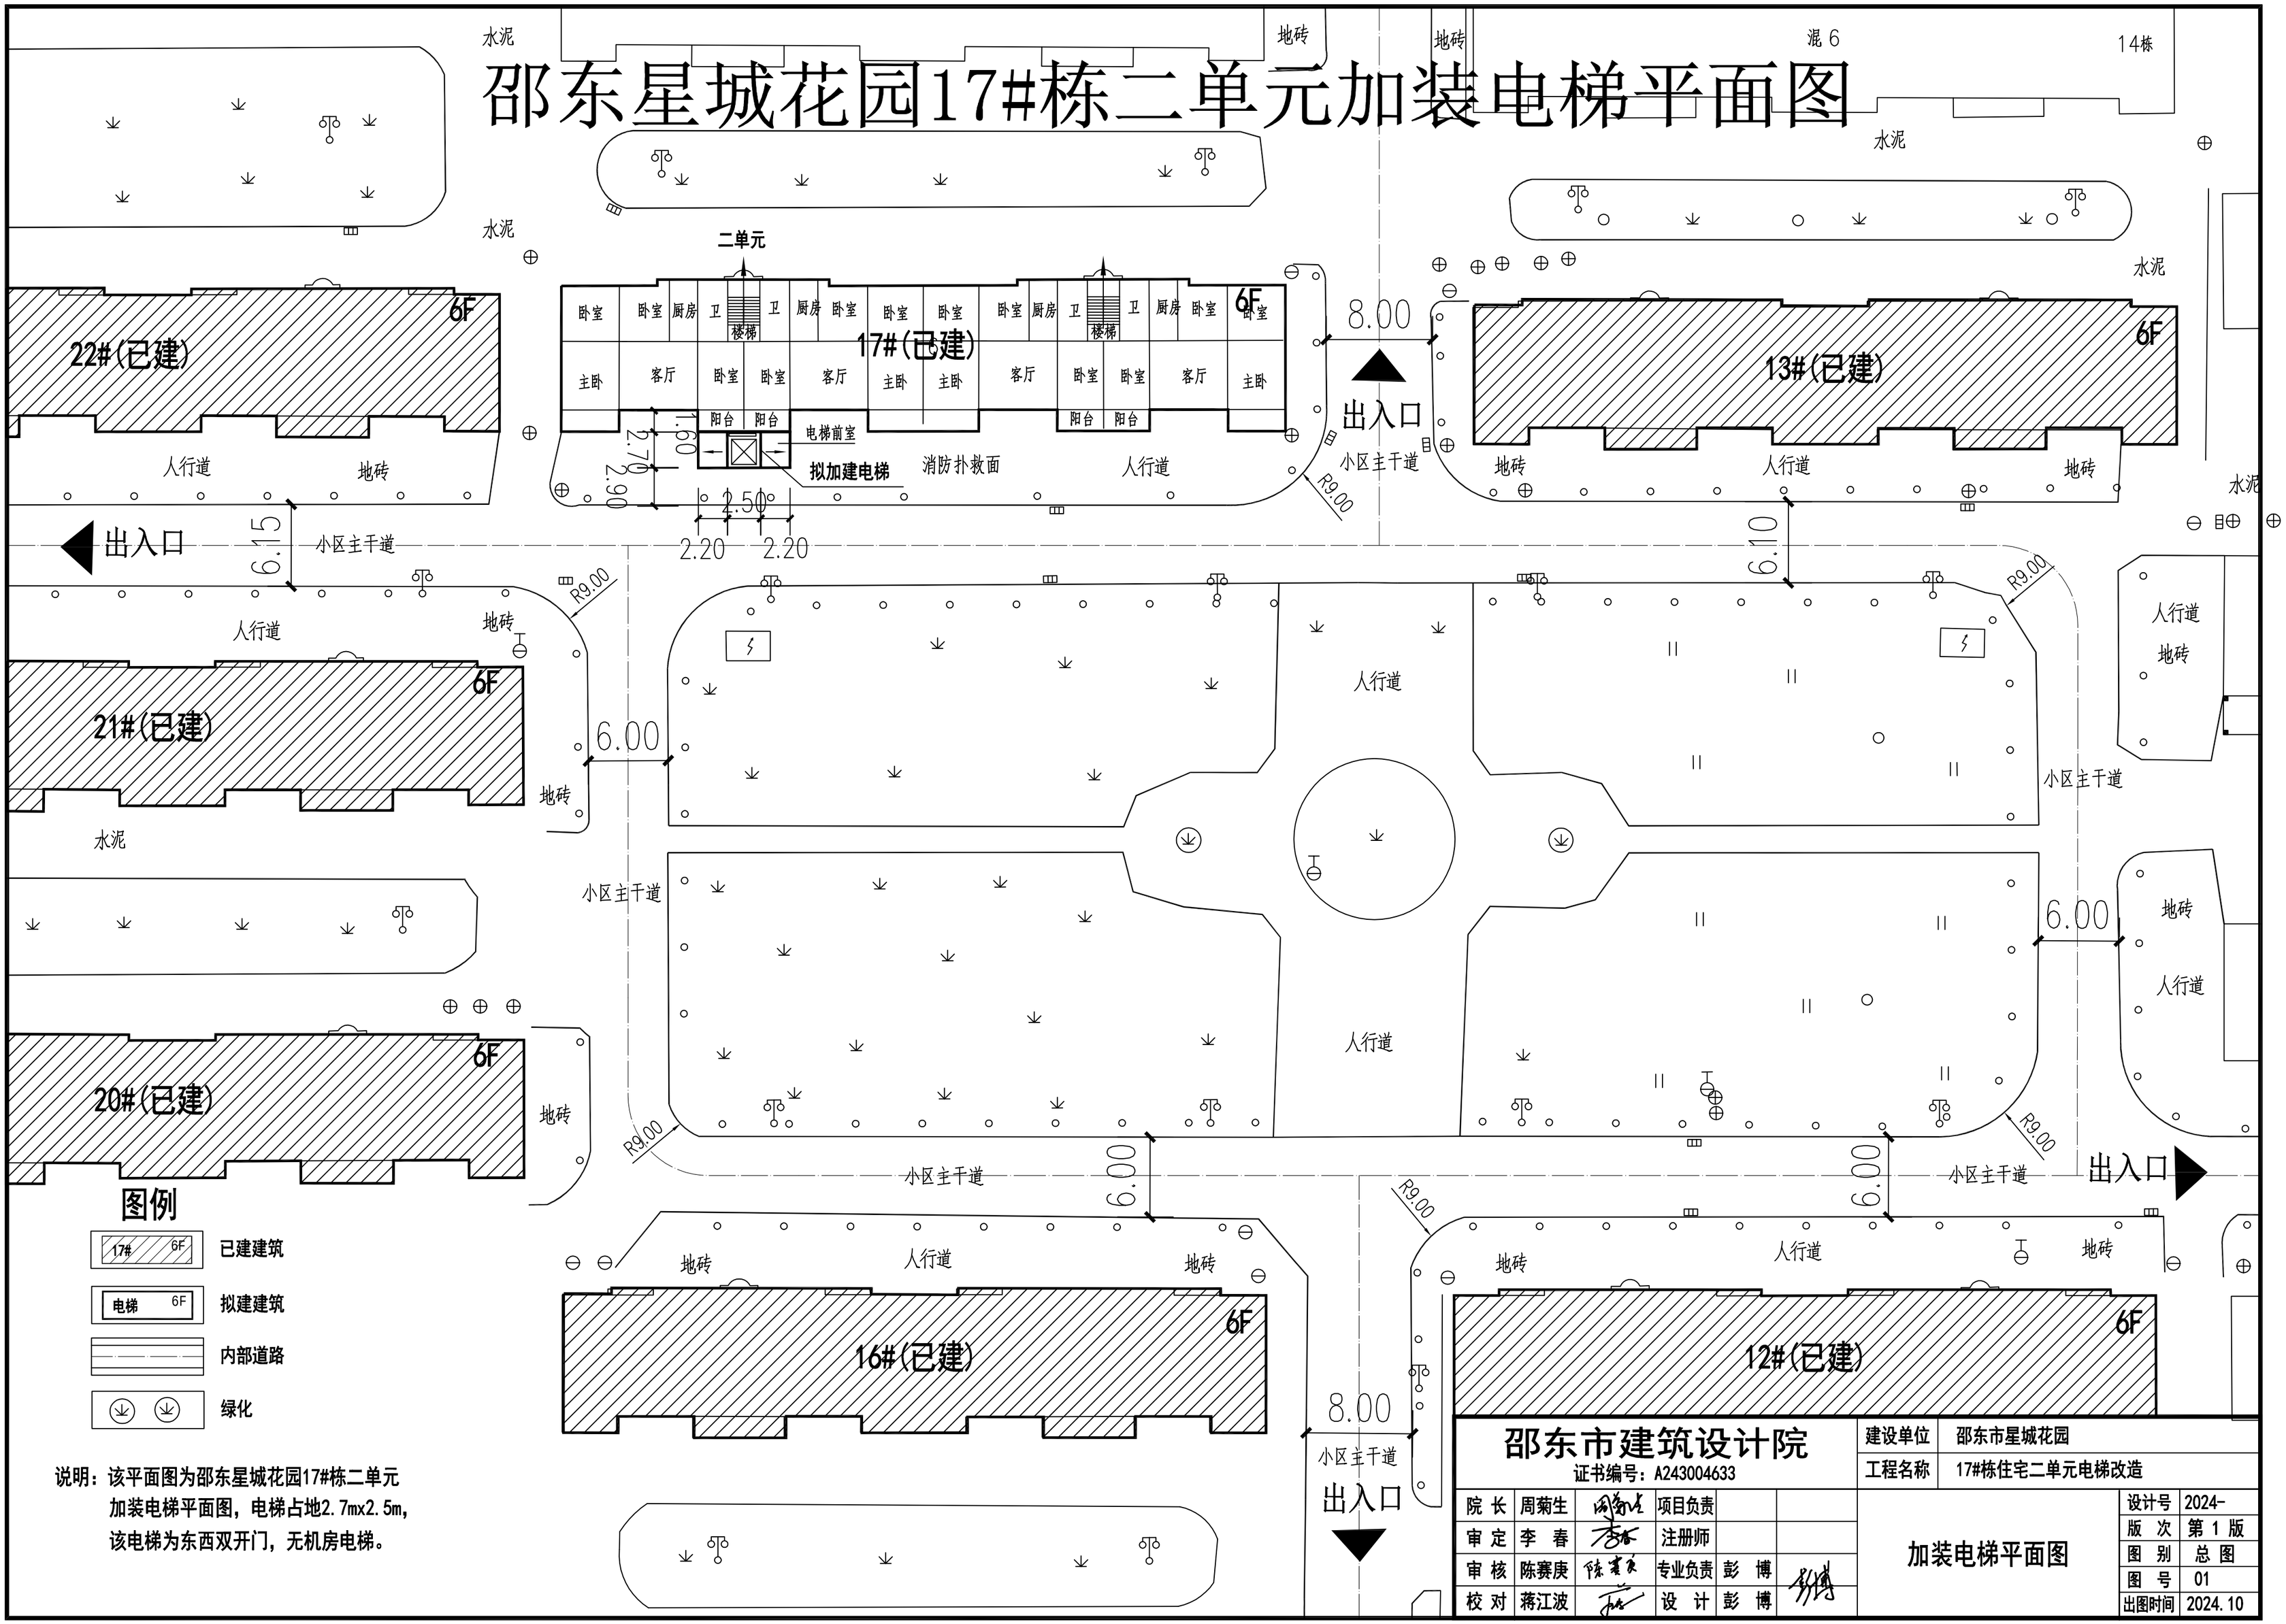

说明：该平面图为邵东星城花园17#栋二单元加装电梯平面图，电梯占地2.7mx2.5m，该电梯为东西双开门，无机房电梯。

邵东市建筑设计院 证书编号：A243004633						建设单位	邵东市星城花园
						工程名称	17#栋住宅二单元电梯改造
院 长	周菊生		项目负责			加装电梯平面图	设计号 2024-
审 定	李 春		注册师				版 次 第 1 版
审 核	陈赛庚		专业负责	彭 博			图 别 总 图
校 对	蒋江波		设 计	彭 博			图 号 01
							出图时间 2024.10

地址：邵东市荷花路140号 电话：0739-2721226
版权所有.不得复制.套用或公开