孙三清自建房规划平面布置图

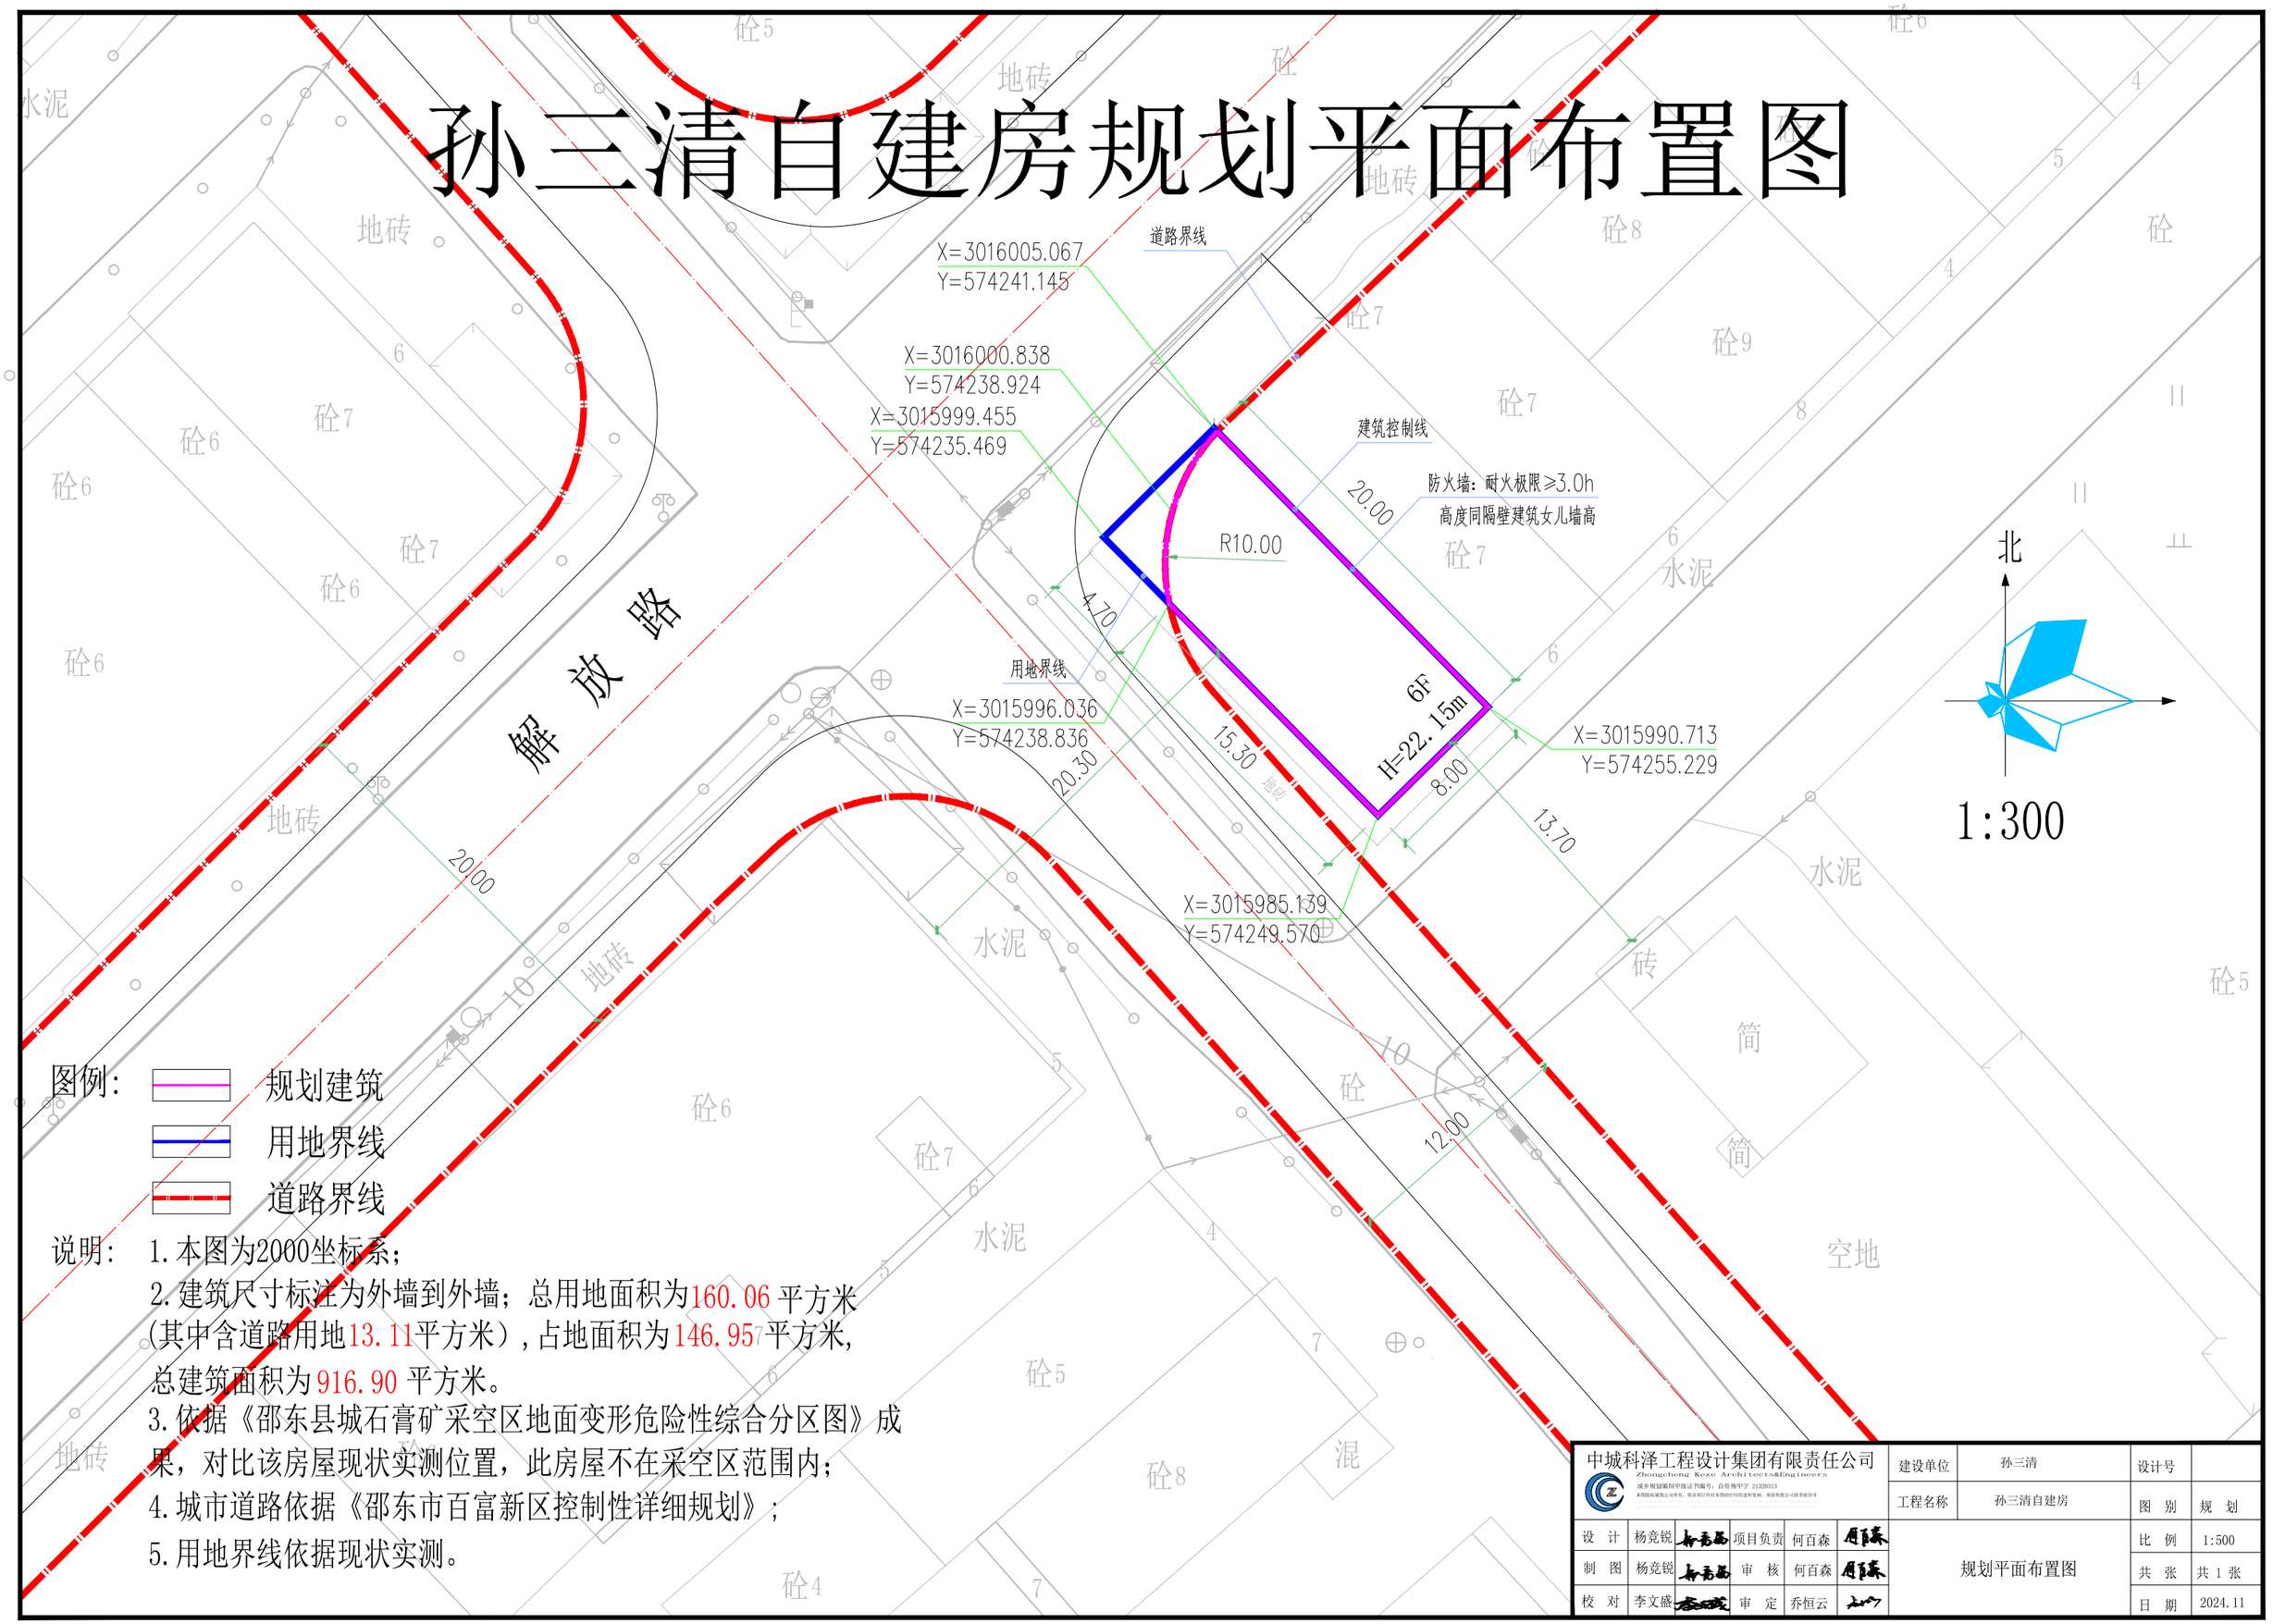

图例：
- 规划建筑
- 用地界线
- 道路界线

说明：
1. 本图为2000坐标系；
2. 建筑尺寸标注为外墙到外墙；总用地面积为160.06平方米（其中含道路用地13.11平方米），占地面积为146.95平方米，总建筑面积为916.90平方米。
3. 依据《邵东县城石膏矿采空区地面变形危险性综合分区图》成果，对比该房屋现状实测位置，此房屋不在采空区范围内；
4. 城市道路依据《邵东市百富新区控制性详细规划》；
5. 用地界线依据现状实测。

中城科泽工程设计集团有限责任公司 Zhongcheng Keze Architects&Engineers		建设单位	孙三清	设计号	
		工程名称	孙三清自建房	图 别	规 划
设 计	杨竞锐	项目负责	何百森	规划平面布置图	比 例 1:500
制 图	杨竞锐	审 核	何百森		共 张 共 1 张
校 对	李文盛	审 定	乔恒云		日 期 2024.11