
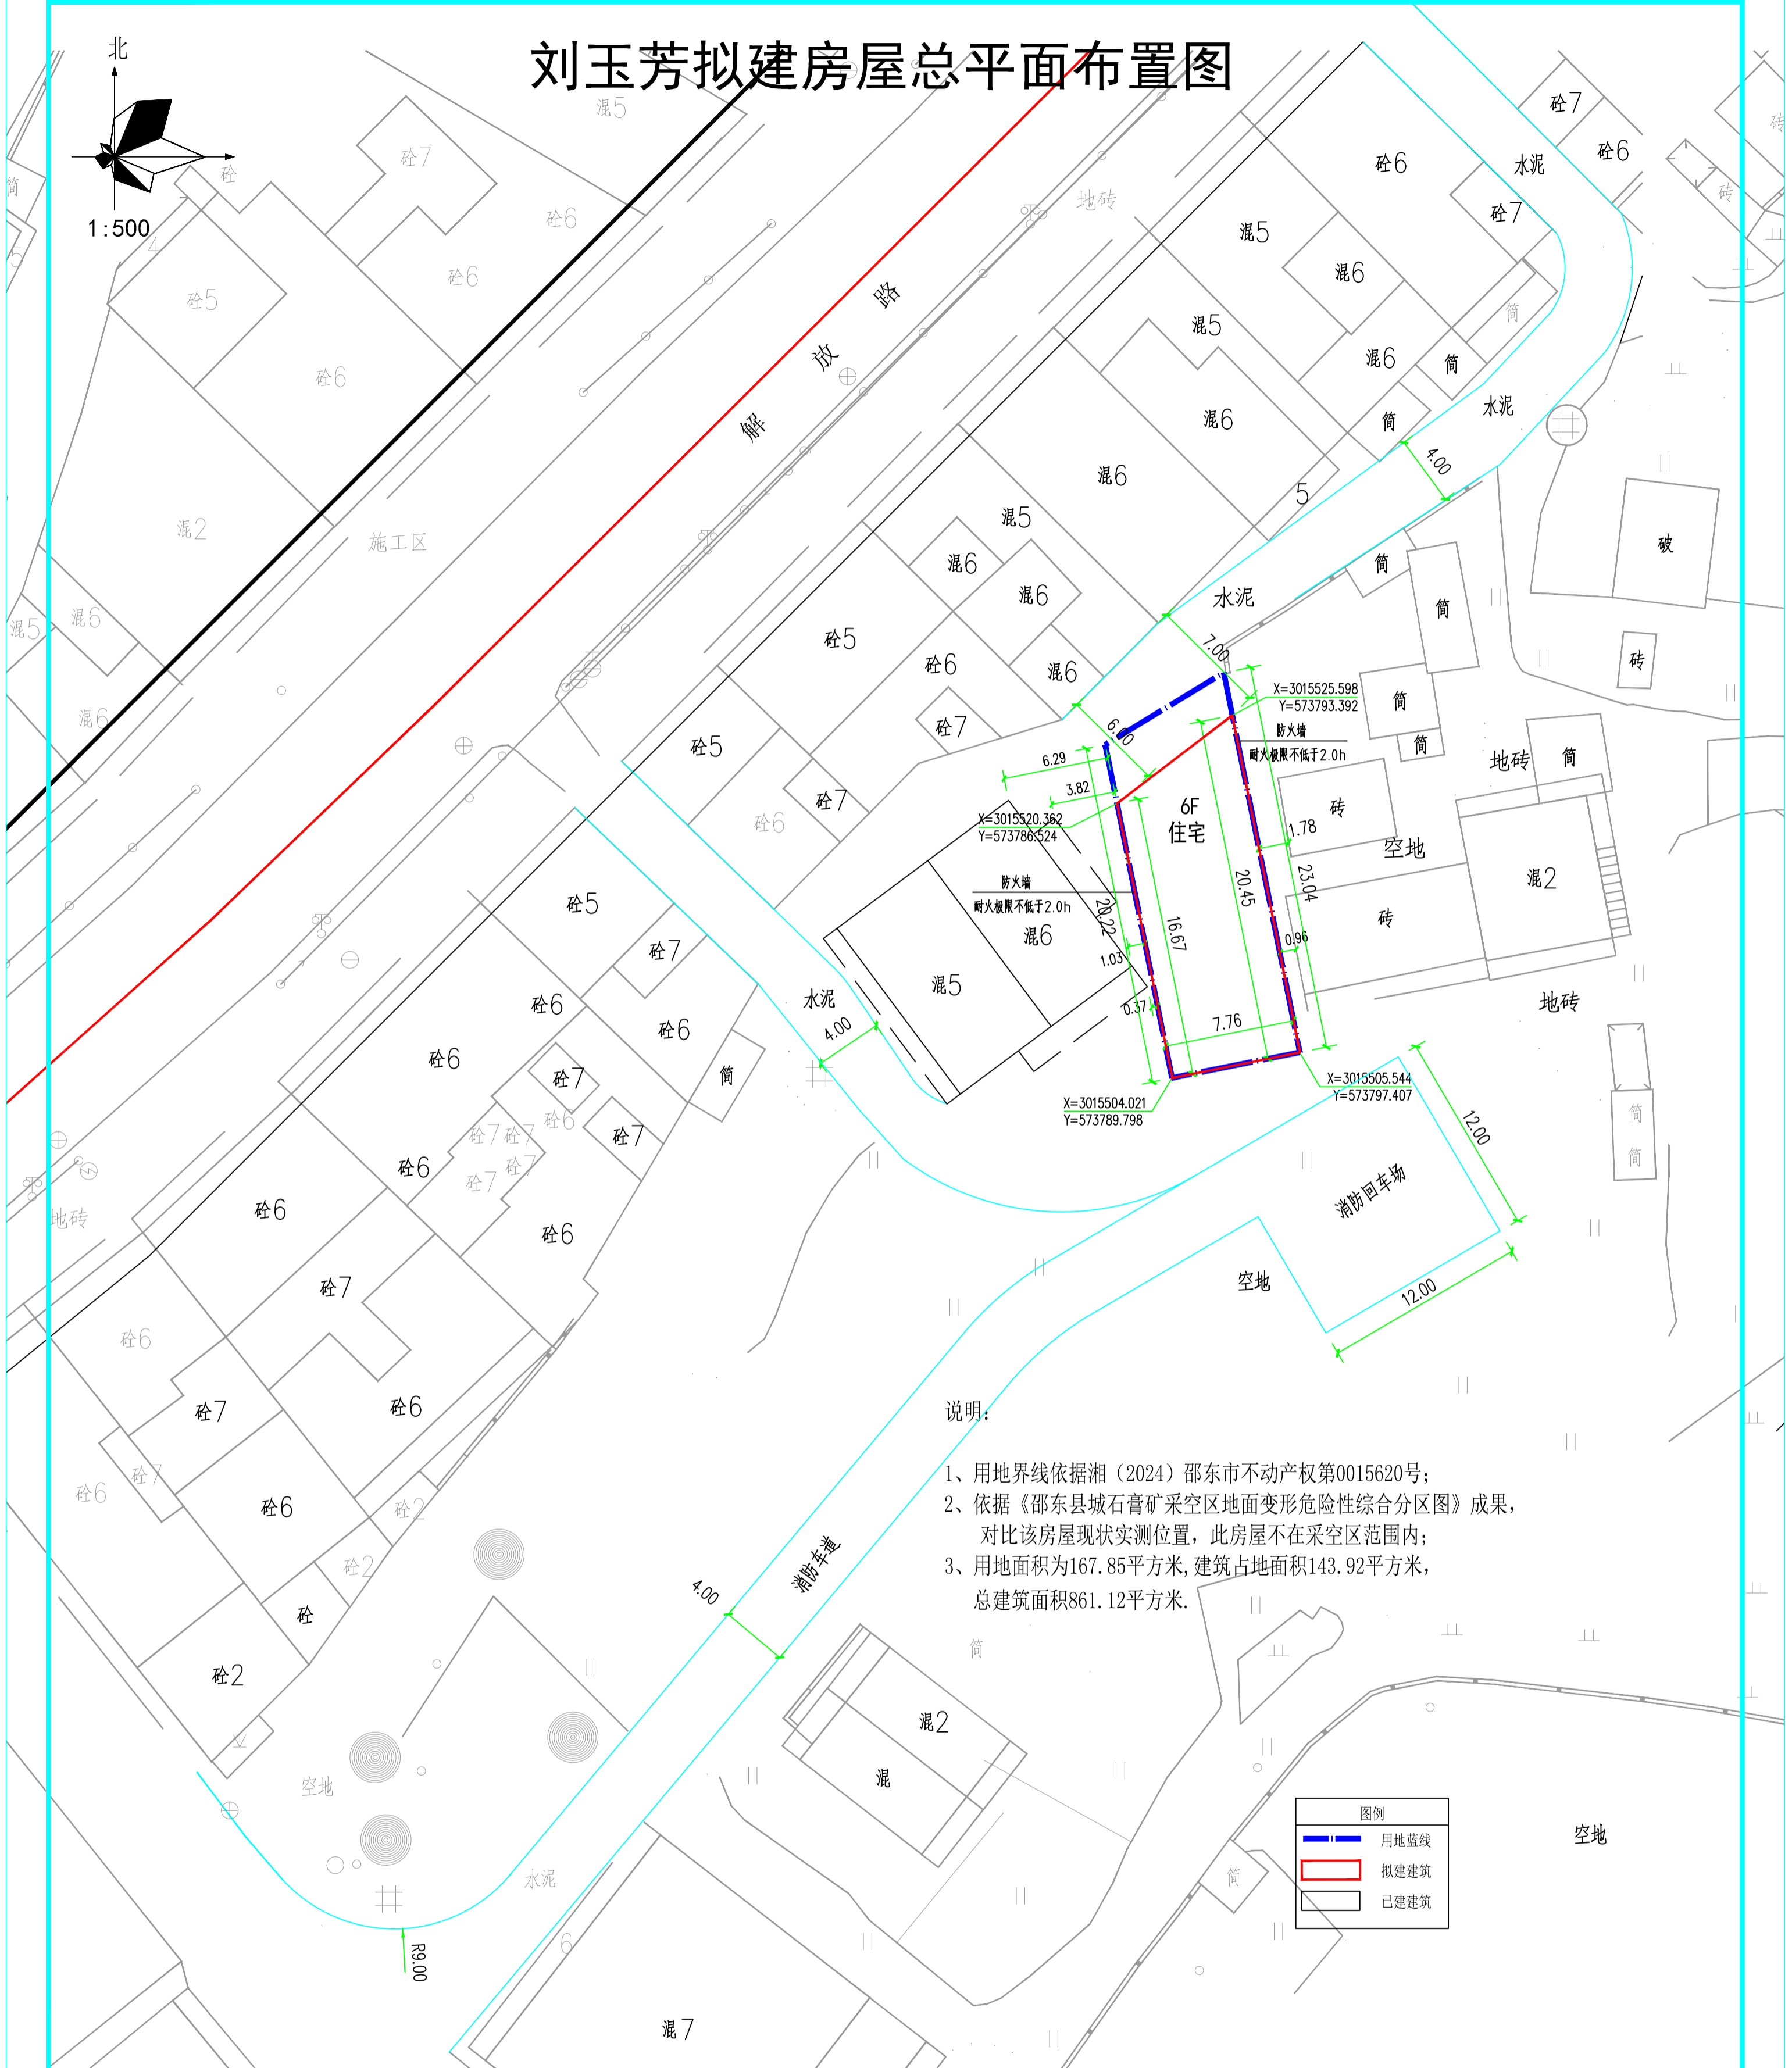


刘玉芳拟建房屋总平面布置图

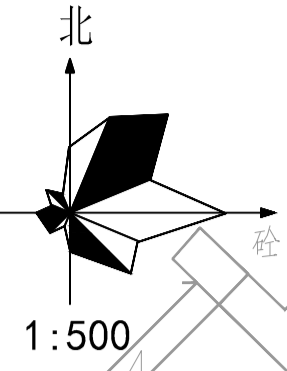

说明:


- 1、用地界线依据湘(2024)邵东市不动产权第0015620号;
- 2、依据《邵东县城石膏矿采空区地面变形危险性综合分区图》成果,对比该房屋现状实测位置,此房屋不在采空区范围内;
- 3、用地面积为167.85平方米,建筑占地面积143.92平方米,总建筑面积861.12平方米。

图例	
	用地蓝线
	拟建建筑
	已建建筑

说明:

艺卓鼎创工程设计有限公司
YI ZHUO DING CHUANG ENGINEERING DESIGN CO., LTD

艺术卓越 鼎级创作
ARTISTIC EXCELLENCE TRIPPOD CREA TION

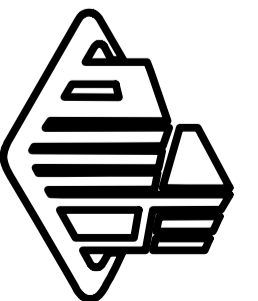

备注:
1. 经我司设计师之批准,不得随意将任何部分复印、复制或分发。
2. 凡以比例量度此图,一切数据均以图内数字所示为准。
3. 本图所涉及梁、柱、墙、土墙等构造均按专业设计规范要求,具备专业资质设计单位或结构工程师签字后方可实施。
4. 本图以最后更正之版本为准,其它版本自动作废。
5. 本图仅供审批使用,不作为施工依据,否则一律无效。

姓名	职务	签字	日期
王海宁	注册师		2024.08
王海宁	项目负责人		2024.08
费泽浩	审核		2024.08
王永宏	校对		2024.08
刘清林	设计		2024.08

工程名称
自建房

建设单位
刘玉芳

刘玉芳拟建房屋总平面布置图

项目/专业	编号	日期	版本
建筑	SD-2024-01	2024.08	第一版
初步设计			
施工图			

(审图专用章盖章处)