


# 李建成危房改建规划平面布置图

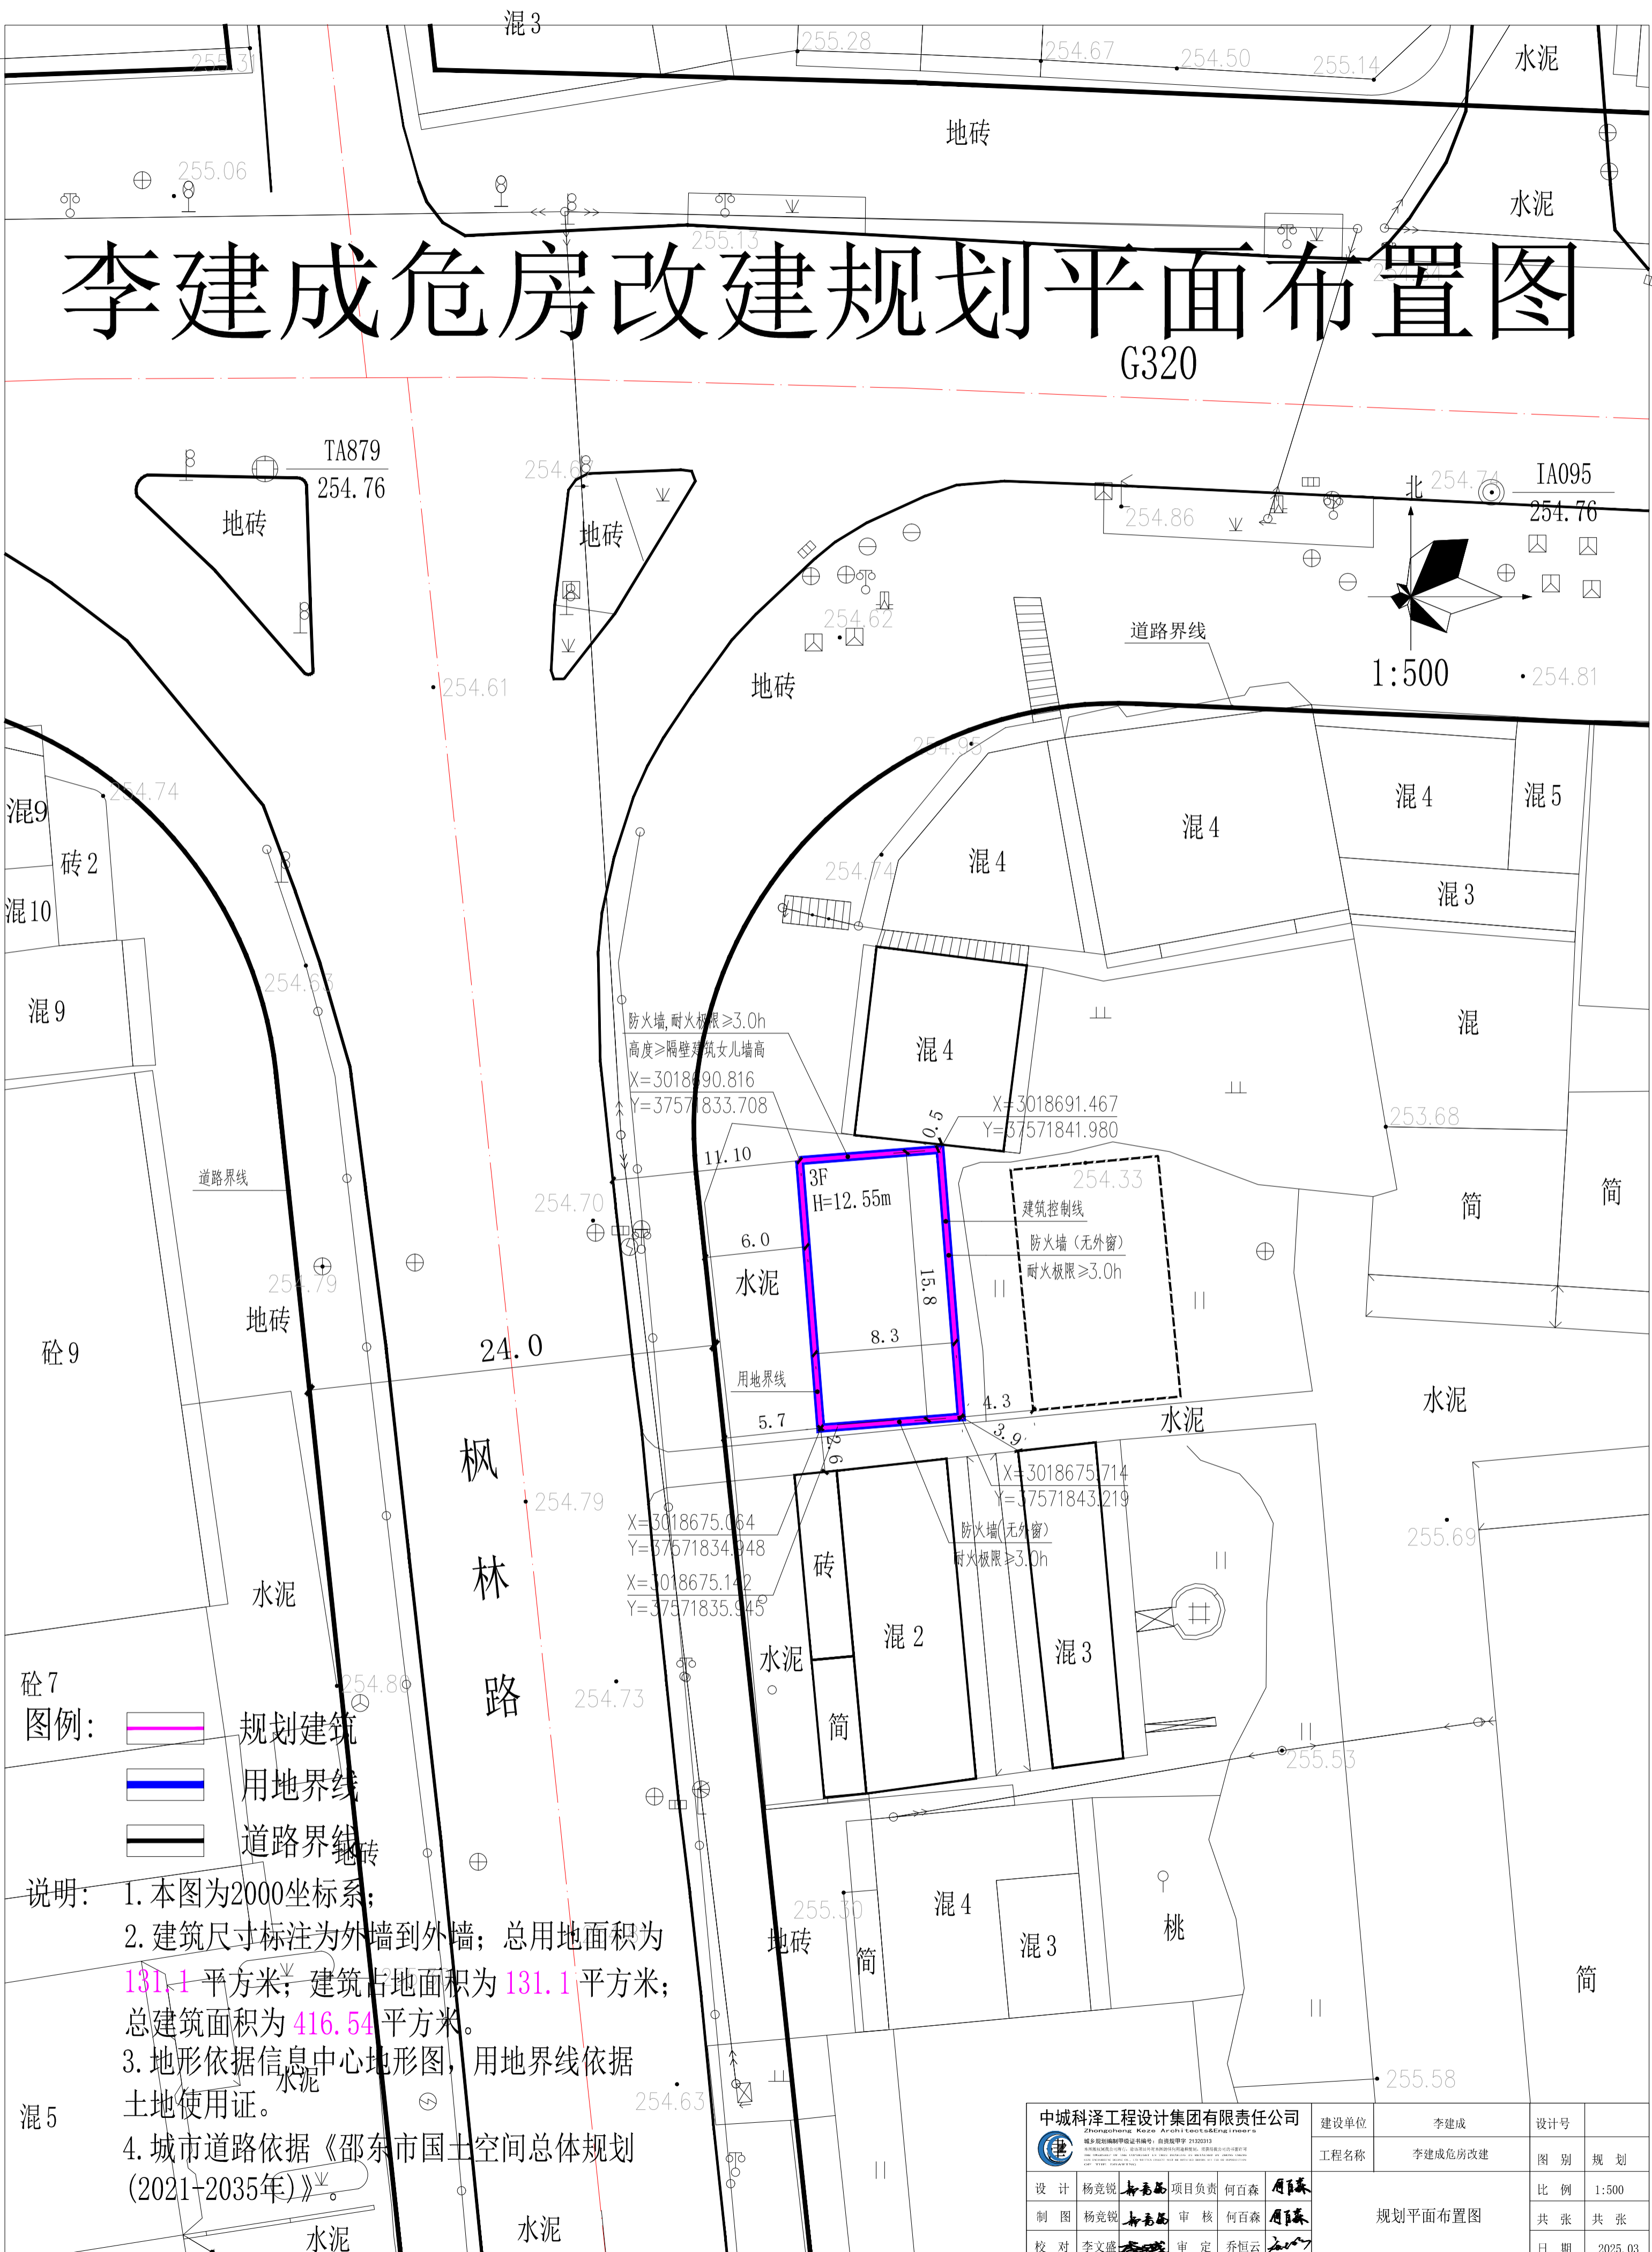

- 图例：
- 规划建筑
  - 用地界线
  - 道路界线

说明：

1. 本图为2000坐标系；
2. 建筑尺寸标注为外墙到外墙；总用地面积为 131.1 平方米；建筑占地面积为 131.1 平方米；总建筑面积为 416.54 平方米。
3. 地形依据信息中心地形图，用地界线依据土地使用证。
4. 城市道路依据《邵东市国土空间总体规划(2021-2035年)》。

中城科泽工程设计集团有限责任公司 Zhongchengkeze Engineering Design Group Co., Ltd. 城乡规划编制资质证书编号：总编资质证书 21220313				建设单位	李建成		设计号		
设计 杨尧锐 项目负责人 何百森 审核				工程名称	李建成危房改建		图别	规划	
制图 杨尧锐 审核 何百森				规划平面布置图				比例	1:500
校对 李文盛 审定 乔恒云								共张	共张